



JARDINS DE VÉRONNE

BÂTIMENT PHASE 7





MODÈLE

A


2 chambres +

PHASE

7

PLAN CLÉ :

BOUL. ROBERT-BOURASSA

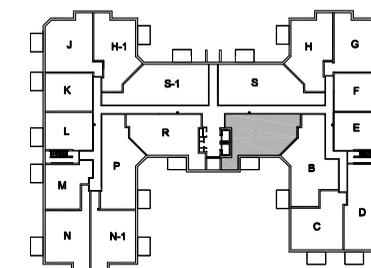

RUE DE VÉRONE

LOGEMENTS : 6101 à 6601

QUANTITÉ : (6)

SUPERFICIE CONSTRUITE (BRUTE):
1296 pi.²


SUPERFICIE TERRASSE:
96 pi.²

NOTES IMPORTANTES :

Le mobilier et les électroménagers illustrés n'apparaissent qu'à titre indicatif.

La superficie brute comprend les murs extérieurs, le mur du corridor et la moitié des murs mitoyens.

Les dimensions et les superficies sont approximatives et sujettes à des changements sans préavis pouvant varier lors de la réalisation du chantier.

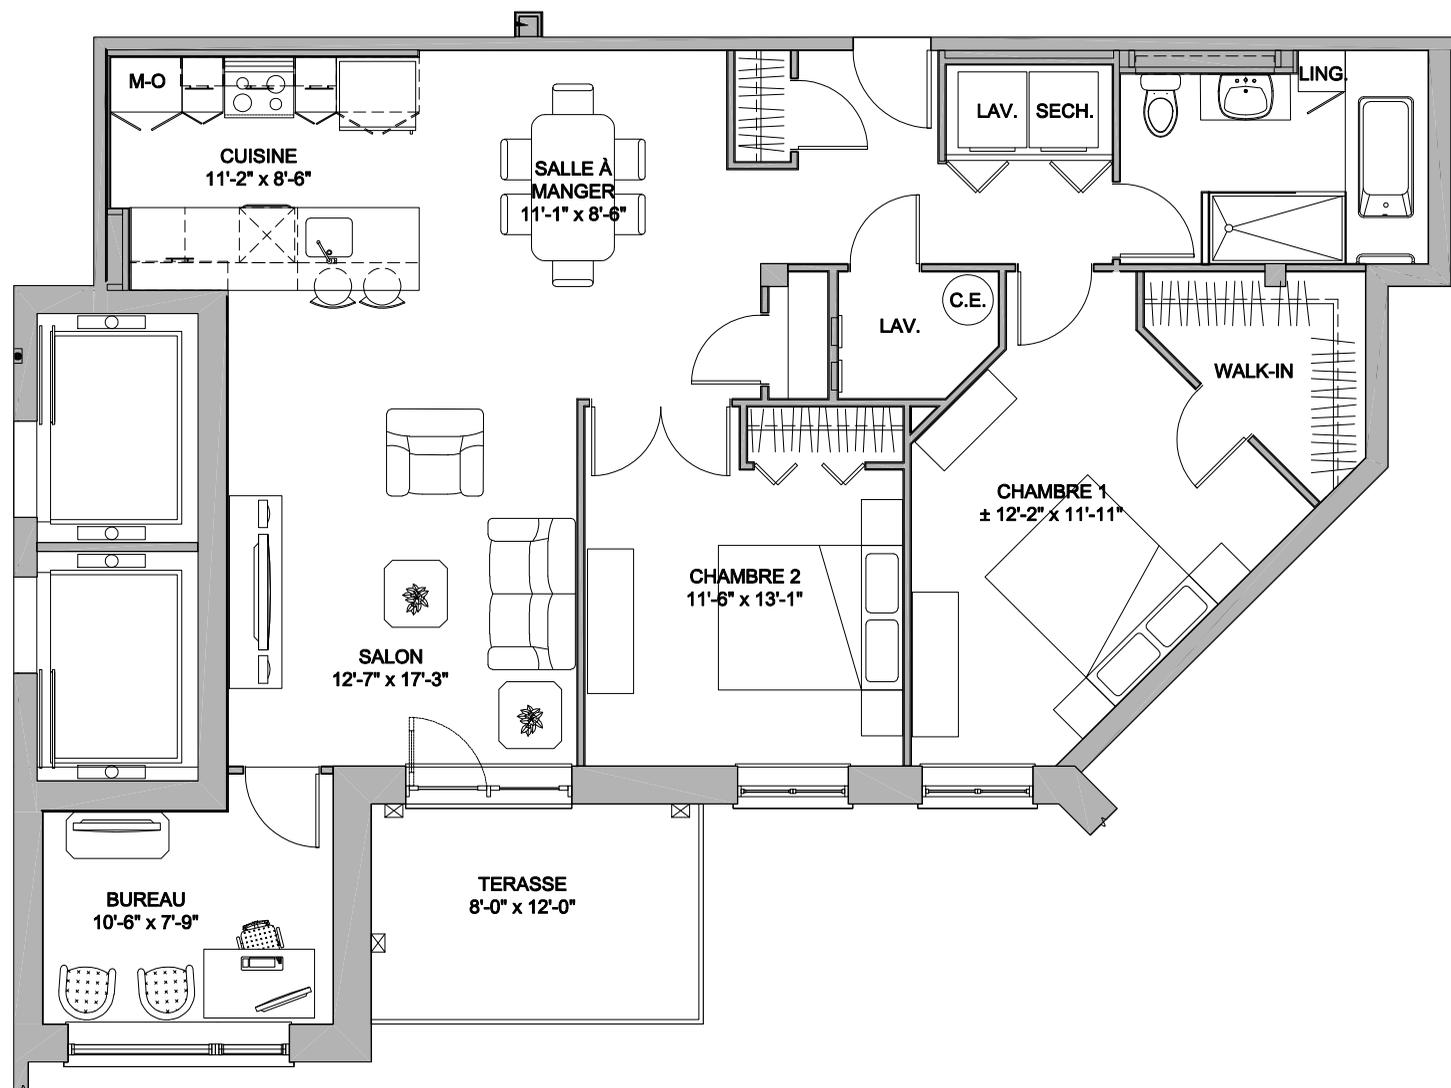



MODÈLE

B


2 chambres +

PHASE

7

PLAN CLÉ :

BOUL. ROBERT-BOURASSA

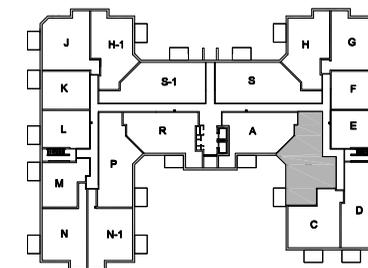

RUE DE VÉRONE

LOGEMENTS : 6102 à 6402

QUANTITÉ : (4)

SUPERFICIE CONSTRUITE (BRUTE):
1444 pi.²


SUPERFICIE TERRASSE:
96 pi.²

NOTES IMPORTANTES :

Le mobilier et les électroménagers illustrés n'apparaissent qu'à titre indicatif.

La superficie brute comprend les murs extérieurs, le mur du corridor et la moitié des murs mitoyens.

Les dimensions et les superficies sont approximatives et sujettes à des changements sans préavis pouvant varier lors de la réalisation du chantier.

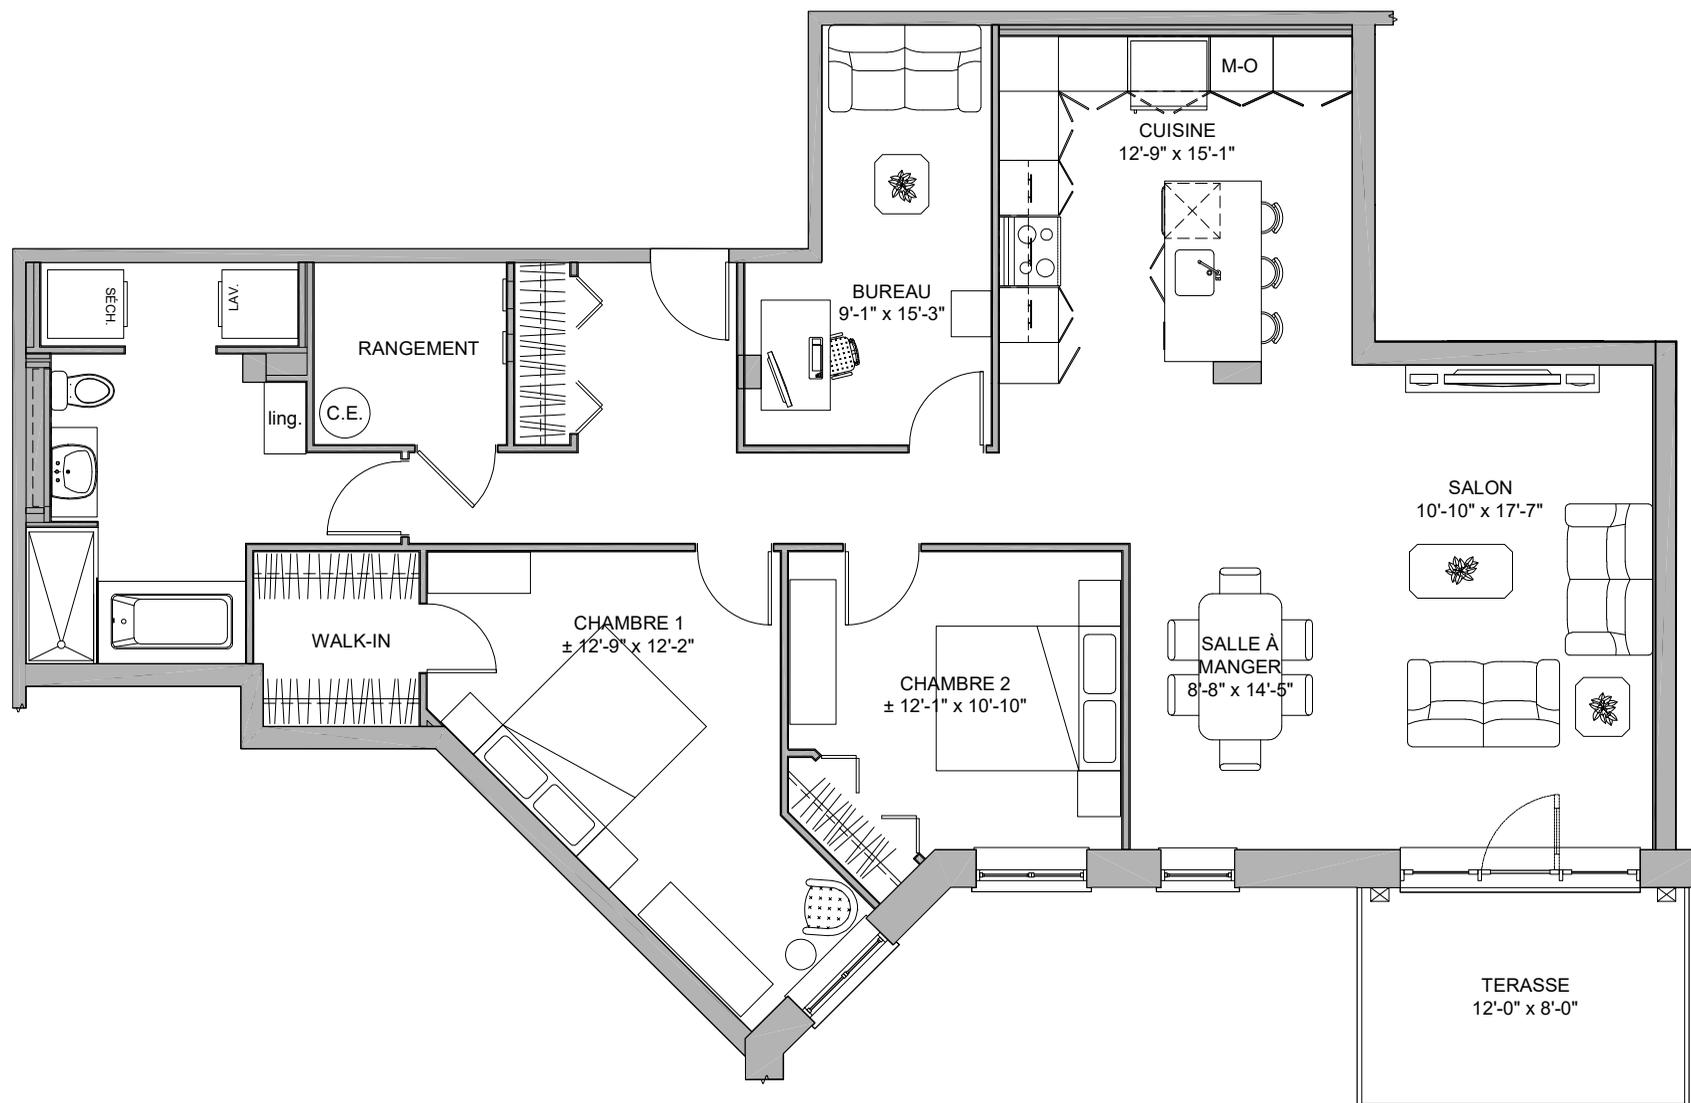

**Orientation
du plan B**





MODÈLE

PHASE


C

7

1 chambre +

PLAN CLÉ :

BOUL. ROBERT-BOURASSA

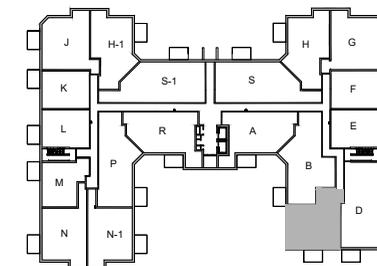

RUE DE VÉRONE

LOGEMENTS : 6103

QUANTITÉ : (1)

SUPERFICIE CONSTRUITE (BRUTE):
1185 pi.²


SUPERFICIE TERRASSE:
96 pi.²

NOTES IMPORTANTES :

Le mobilier et les électroménagers illustrés n'apparaissent qu'à titre indicatif.

La superficie brute comprend les murs extérieurs, le mur du corridor et la moitié des murs mitoyens.

Les dimensions et les superficies sont approximatives et sujettes à des changements sans préavis pouvant varier lors de la réalisation du chantier.

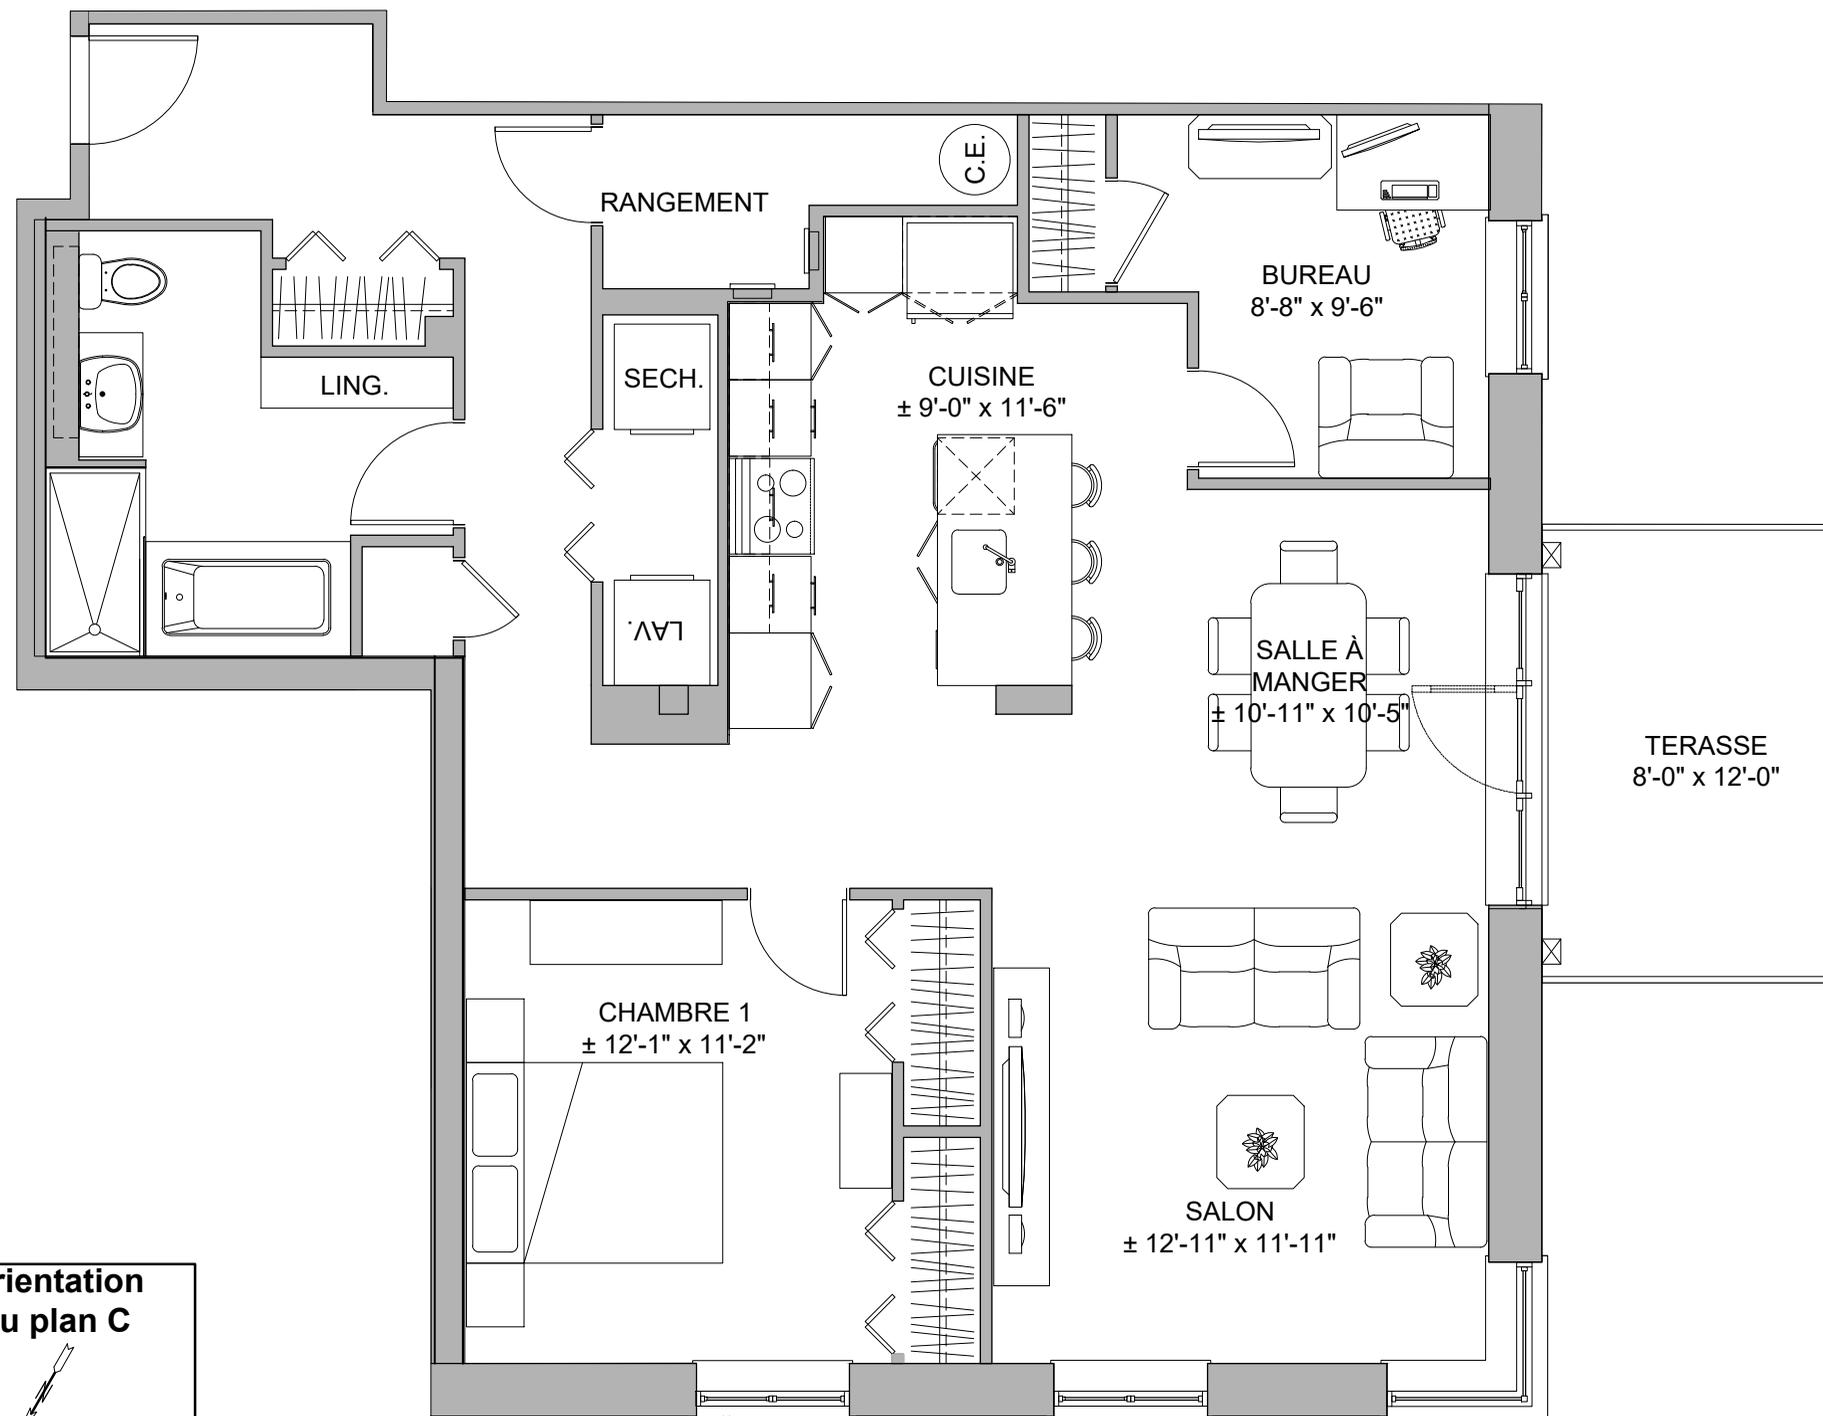

Orientation
du plan C





MODÈLE

C-1


2 chambres

PHASE

7

PLAN CLÉ :

BOUL. ROBERT-BOURASSA

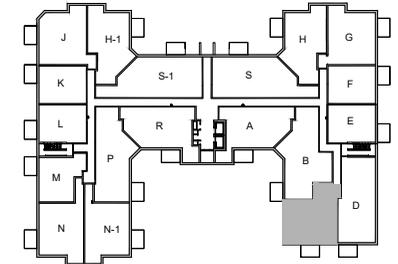

RUE DE VÉRONE

LOGEMENTS : 6203 à 6403

QUANTITÉ : (3)

SUPERFICIE CONSTRUITE (BRUTE):
1212 pi.²


SUPERFICIE TERRASSE:
96 pi.²

NOTES IMPORTANTES :

Le mobilier et les électroménagers illustrés n'apparaissent qu'à titre indicatif.

La superficie brute comprend les murs extérieurs, le mur du corridor et la moitié des murs mitoyens.

Les dimensions et les superficies sont approximatives et sujettes à des changements sans préavis pouvant varier lors de la réalisation du chantier.

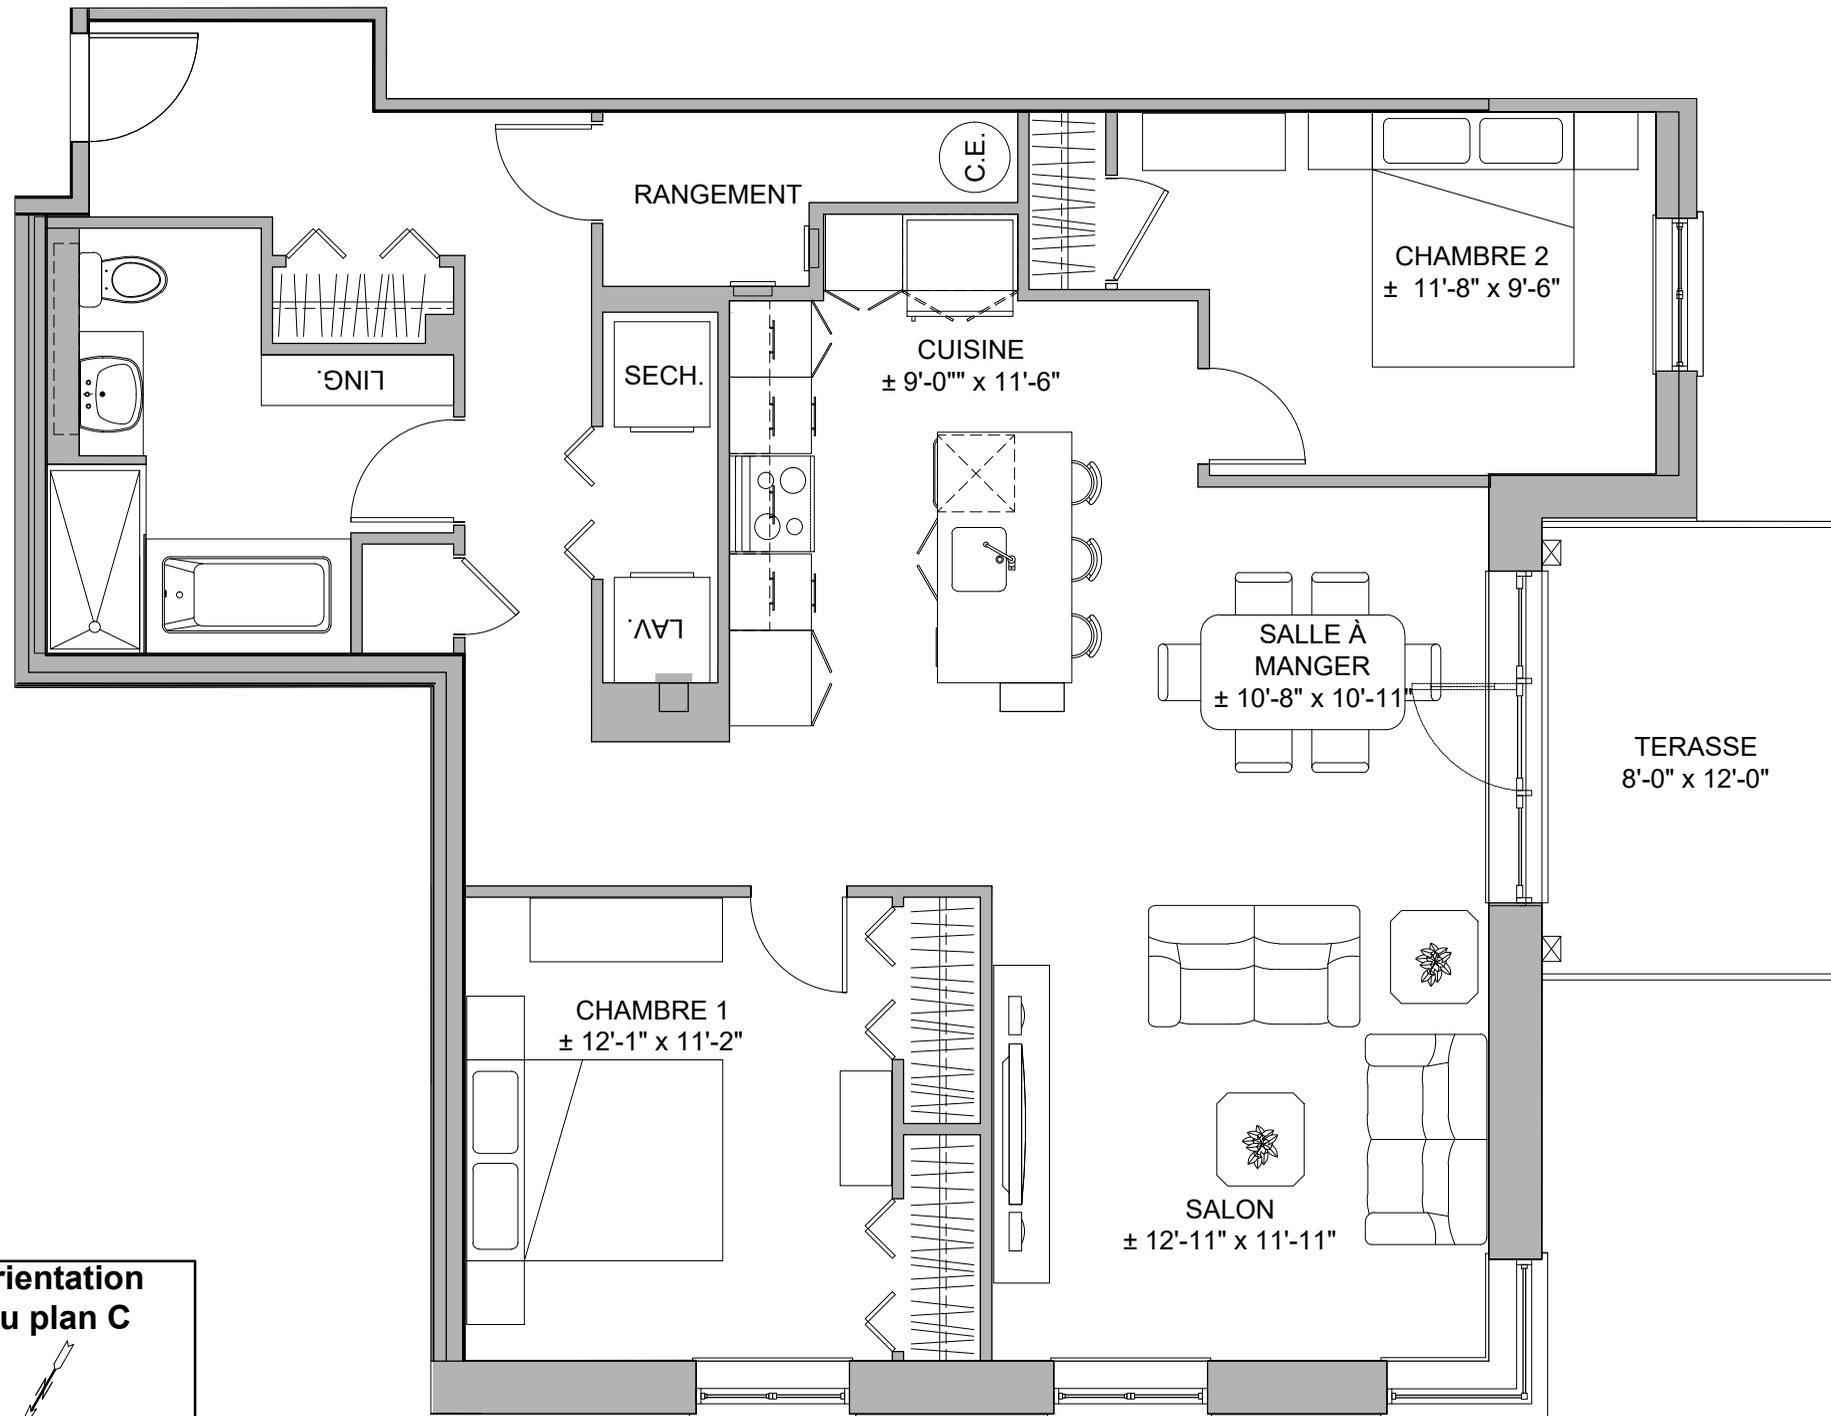

Orientation
du plan C





MODÈLE

D


3 chambres

PHASE

7

PLAN CLÉ :

BOUL. ROBERT-BOURASSA

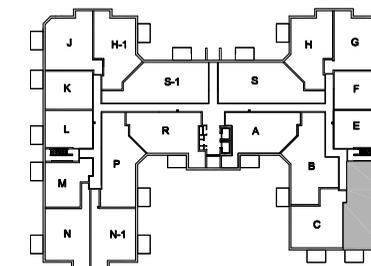

RUE DE VÉRONE

LOGEMENTS : 6104 à 6404

QUANTITÉ : (4)

SUPERFICIE CONSTRUITE (BRUTE):
1383 pi.²


SUPERFICIE TERRASSE:
96 pi.²

NOTES IMPORTANTES :

Le mobilier et les électroménagers illustrés n'apparaissent qu'à titre indicatif.

La superficie brute comprend les murs extérieurs, le mur du corridor et la moitié des murs mitoyens.

Les dimensions et les superficies sont approximatives et sujettes à des changements sans préavis pouvant varier lors de la réalisation du chantier.

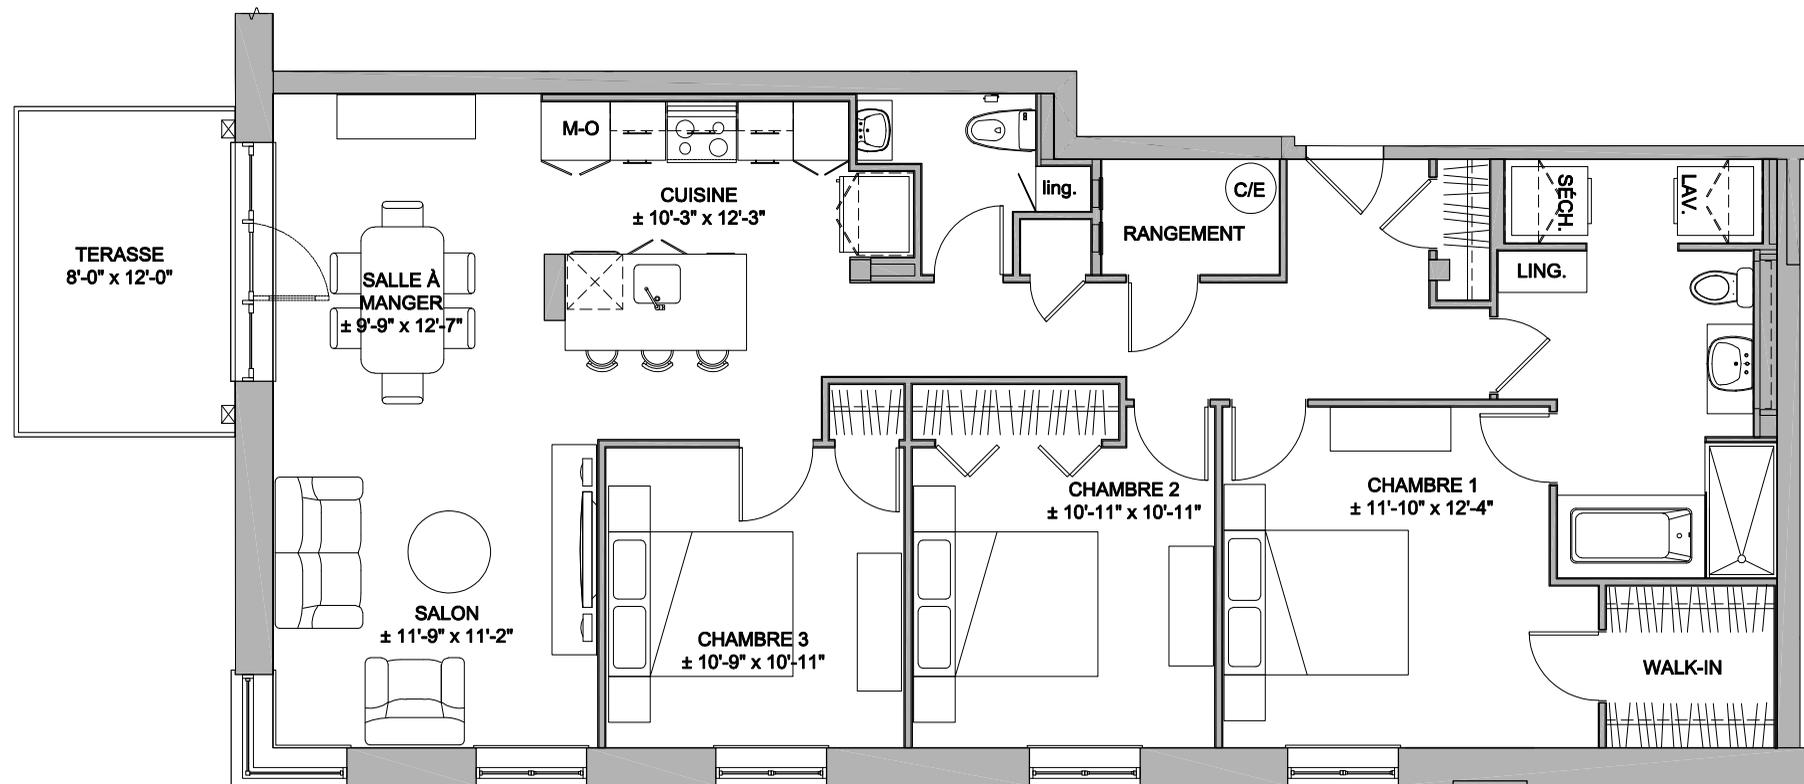

**Orientation
du plan D**





MODÈLE

E


1 chambre

PHASE

7

PLAN CLÉ :

BOUL. ROBERT-BOURASSA

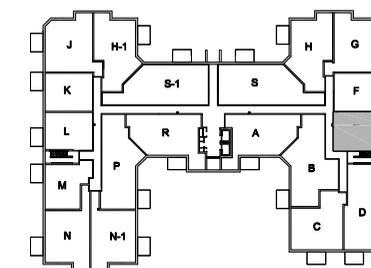

RUE DE VÉRONE

LOGEMENTS : 6105 à 6605

QUANTITÉ : (6)

SUPERFICIE CONSTRUITE (BRUTE):
797 pi.²


SUPERFICIE TERRASSE:
96 pi.²

NOTES IMPORTANTES :

Le mobilier et les électroménagers illustrés n'apparaissent qu'à titre indicatif.

La superficie brute comprend les murs extérieurs, le mur du corridor et la moitié des murs mitoyens.

Les dimensions et les superficies sont approximatives et sujettes à des changements sans préavis pouvant varier lors de la réalisation du chantier.

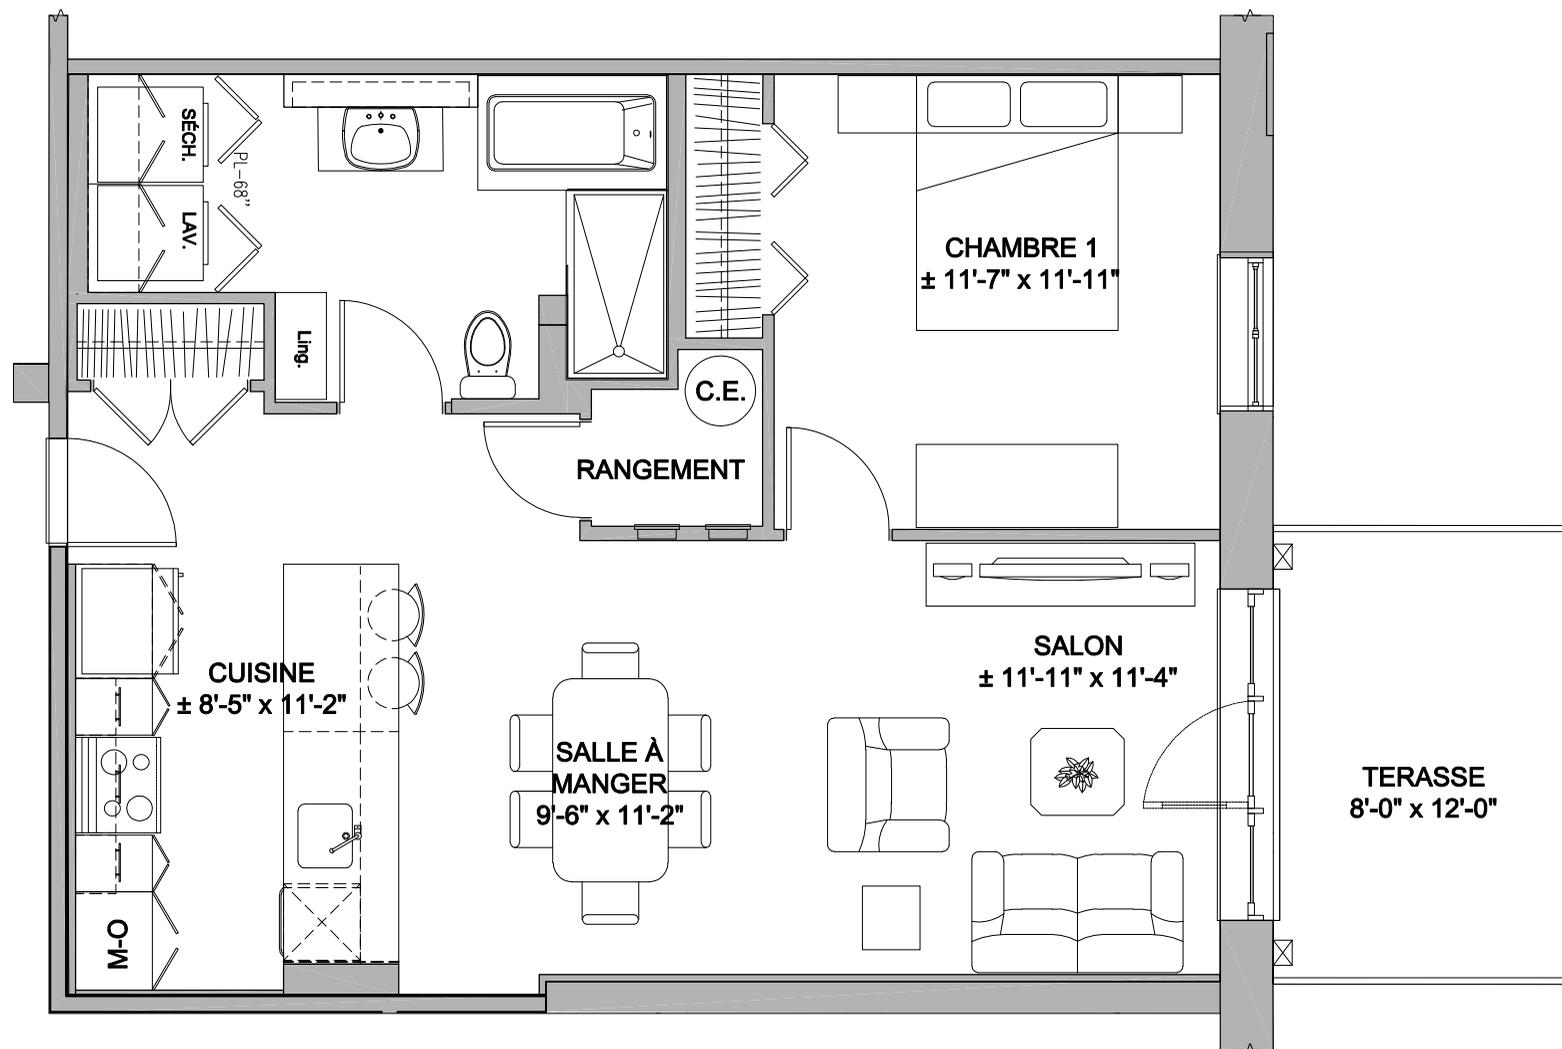



MODÈLE

F


1 chambre

PHASE

7

PLAN CLÉ :

BOUL. ROBERT-BOURASSA

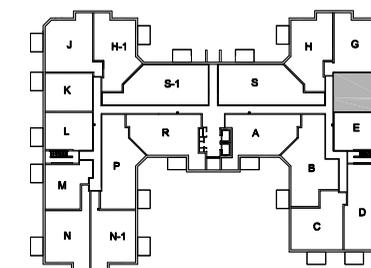

RUE DE VÉRONE

LOGEMENTS : 6106 à 6606

QUANTITÉ : (6)

SUPERFICIE CONSTRUITE (BRUTE):
797 pi.²


SUPERFICIE TERRASSE:
96 pi.²

NOTES IMPORTANTES :

Le mobilier et les électroménagers illustrés n'apparaissent qu'à titre indicatif.

La superficie brute comprend les murs extérieurs, le mur du corridor et la moitié des murs mitoyens.

Les dimensions et les superficies sont approximatives et sujettes à des changements sans préavis pouvant varier lors de la réalisation du chantier.

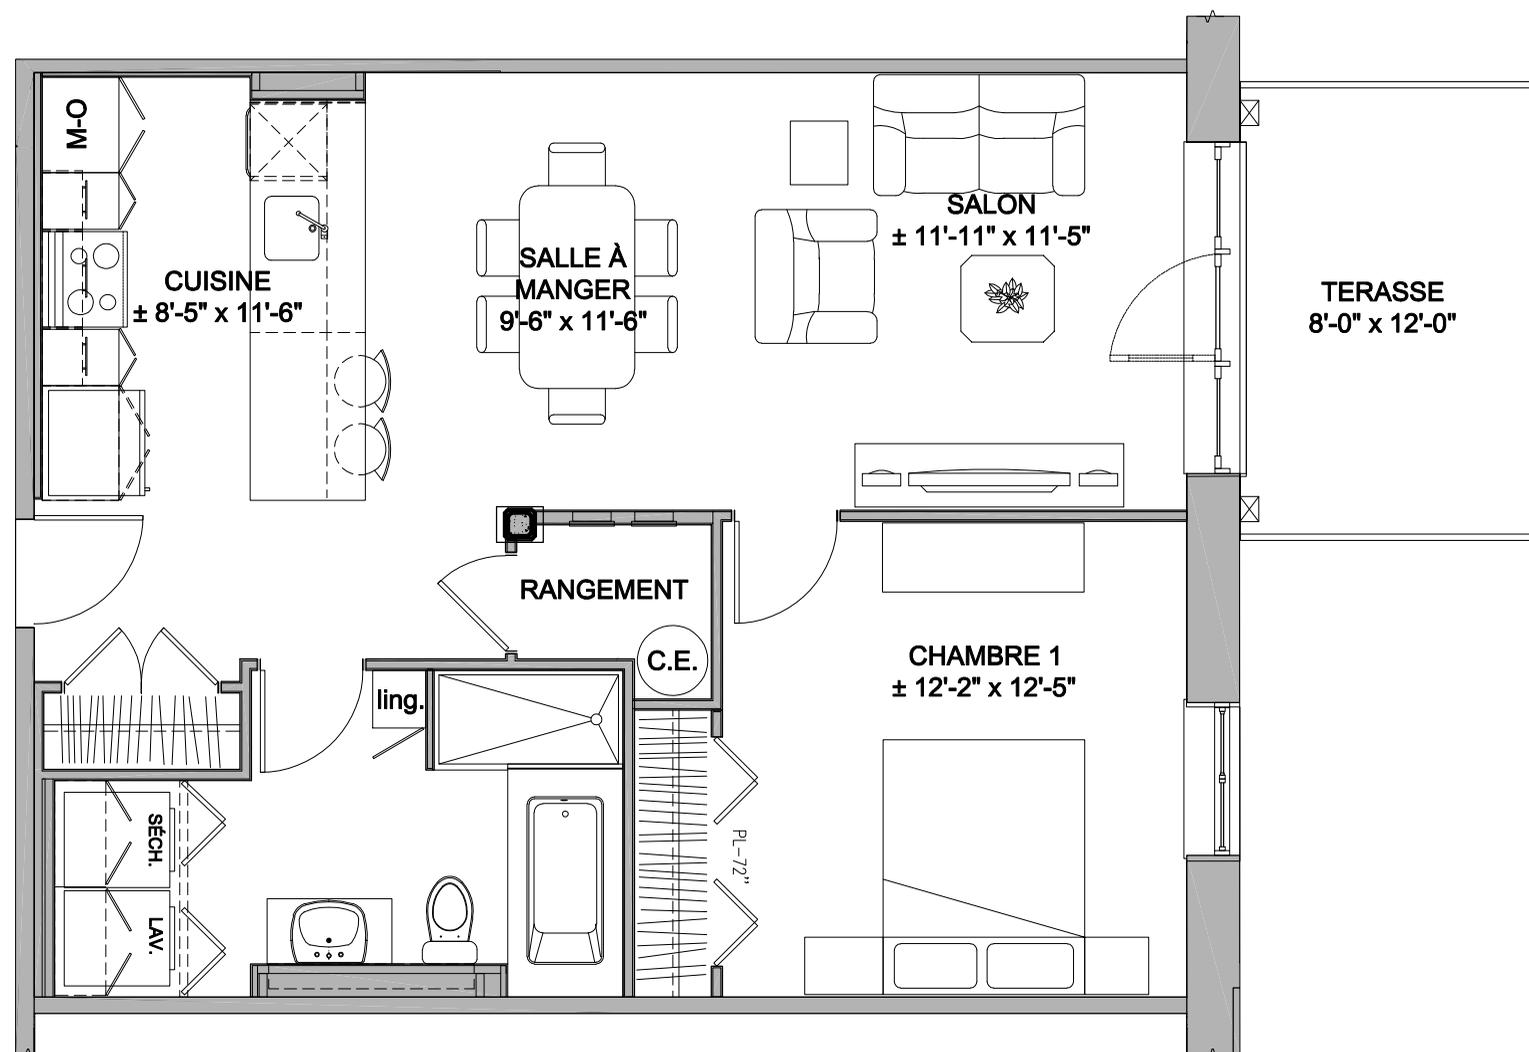




MODÈLE
G
2 chambres

PHASE
7

PLAN CLÉ :

BOUL. ROBERT-BOURASSA

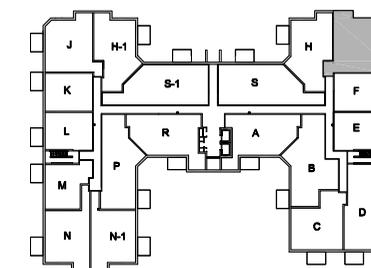

RUE DE VÉRONE

LOGEMENTS : 6107 à 6607

QUANTITÉ : (6)

SUPERFICIE CONSTRUITE (BRUTE):
1230 pi.²


SUPERFICIE TERRASSE:
96 pi.²

NOTES IMPORTANTES :

Le mobilier et les électroménagers illustrés n'apparaissent qu'à titre indicatif.

La superficie brute comprend les murs extérieurs, le mur du corridor et la moitié des murs mitoyens.

Les dimensions et les superficies sont approximatives et sujettes à des changements sans préavis pouvant varier lors de la réalisation du chantier.

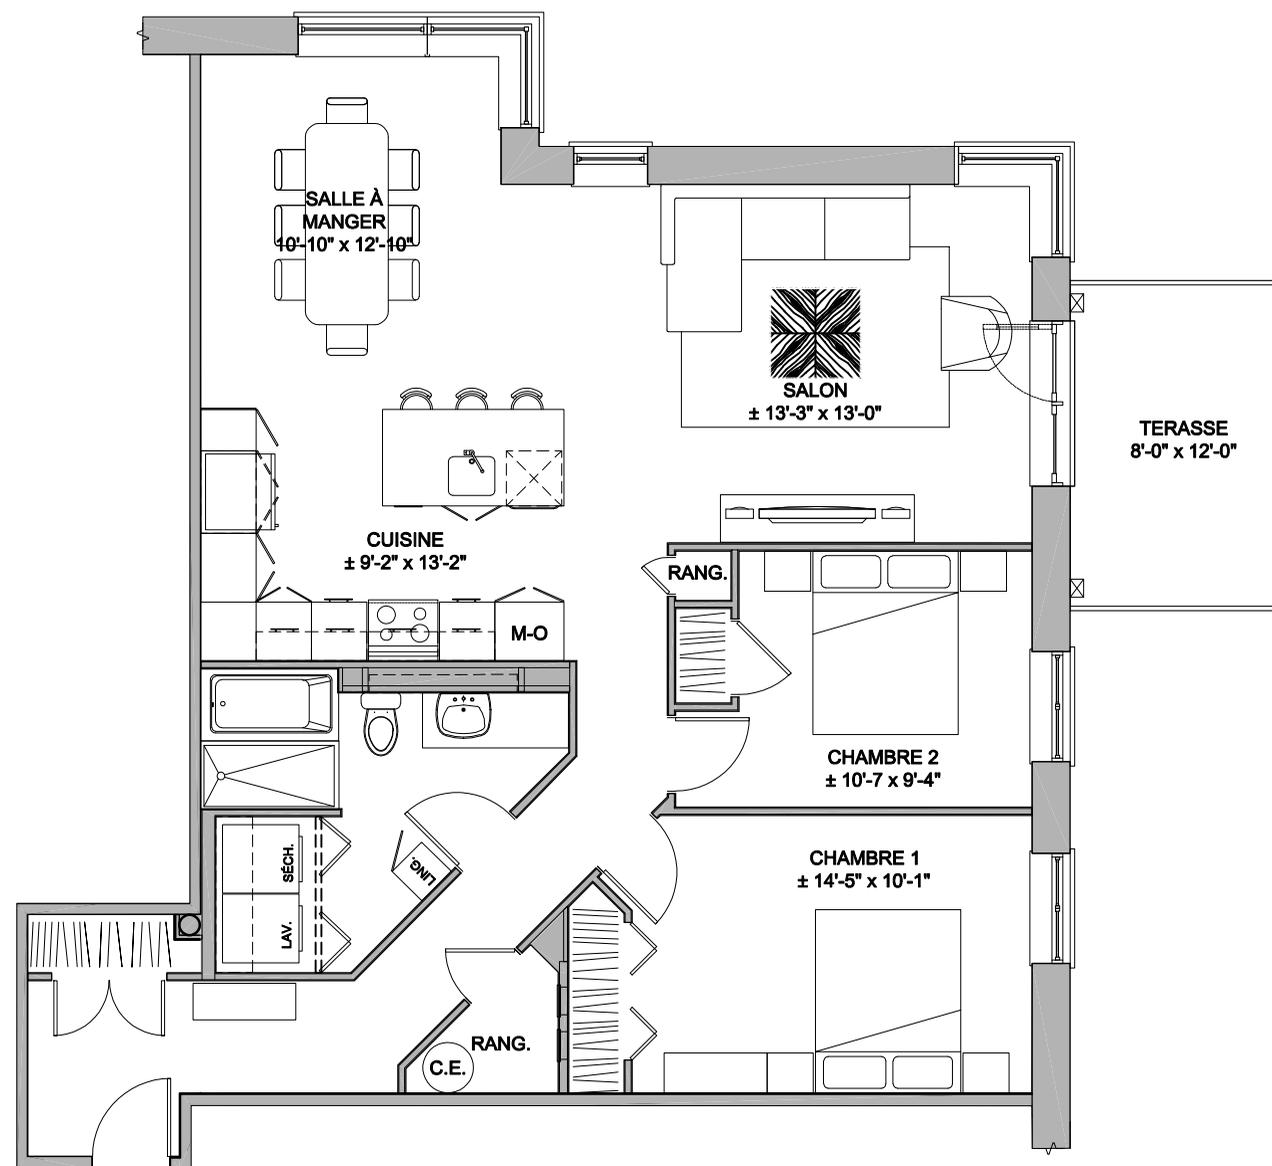




MODÈLE
H
2 chambres

PHASE
7

PLAN CLÉ :

BOUL. ROBERT-BOURASSA

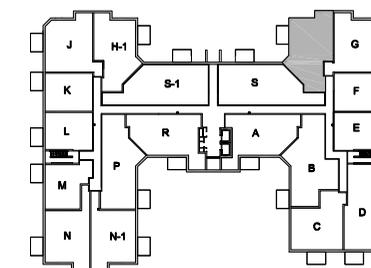

RUE DE VÉRONE

LOGEMENTS : 6108 à 6608

QUANTITÉ : (6)

SUPERFICIE CONSTRUITE (BRUTE):
1203 pi.²


SUPERFICIE TERRASSE:
96 pi.²

NOTES IMPORTANTES :

Le mobilier et les électroménagers illustrés n'apparaissent qu'à titre indicatif.

La superficie brute comprend les murs extérieurs, le mur du corridor et la moitié des murs mitoyens.

Les dimensions et les superficies sont approximatives et sujettes à des changements sans préavis pouvant varier lors de la réalisation du chantier.

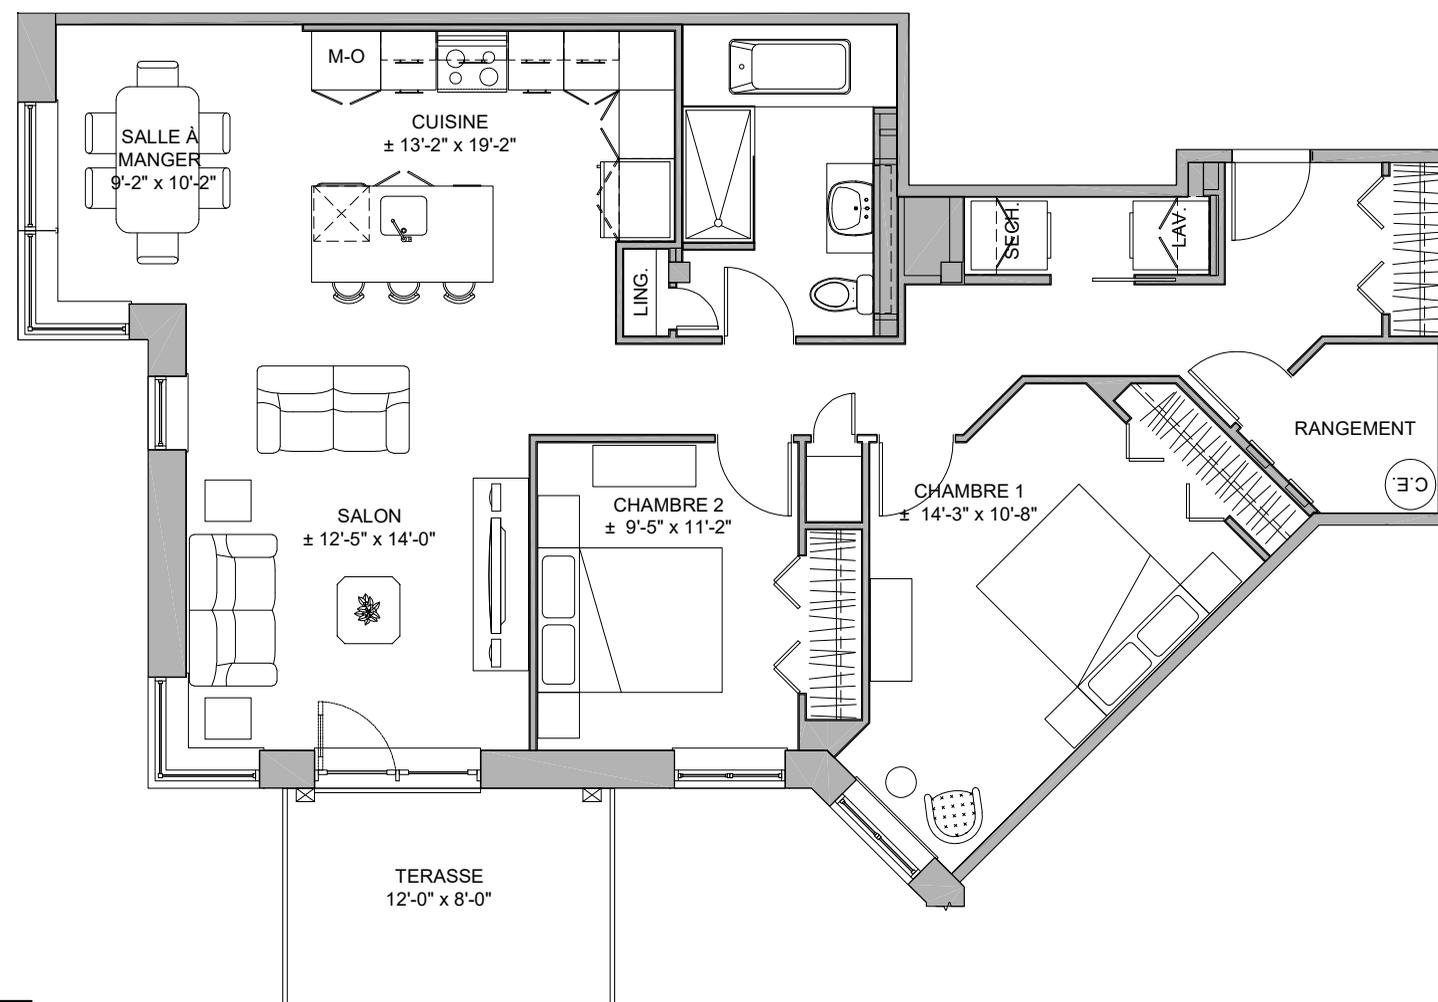

Orientation
du plan H






MODÈLE
H-1
2 chambres

PHASE
7

PLAN CLÉ :

BOUL. ROBERT-BOURASSA

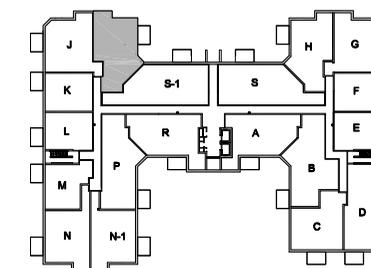

RUE DE VÉRONE

LOGEMENTS : 6112 à 6612

QUANTITÉ : (6)

SUPERFICIE CONSTRUITE (BRUTE):
1202 pi.²


SUPERFICIE TERRASSE:
96 pi.²

NOTES IMPORTANTES :

Le mobilier et les électroménagers illustrés n'apparaissent qu'à titre indicatif.

La superficie brute comprend les murs extérieurs, le mur du corridor et la moitié des murs mitoyens.

Les dimensions et les superficies sont approximatives et sujettes à des changements sans préavis pouvant varier lors de la réalisation du chantier.

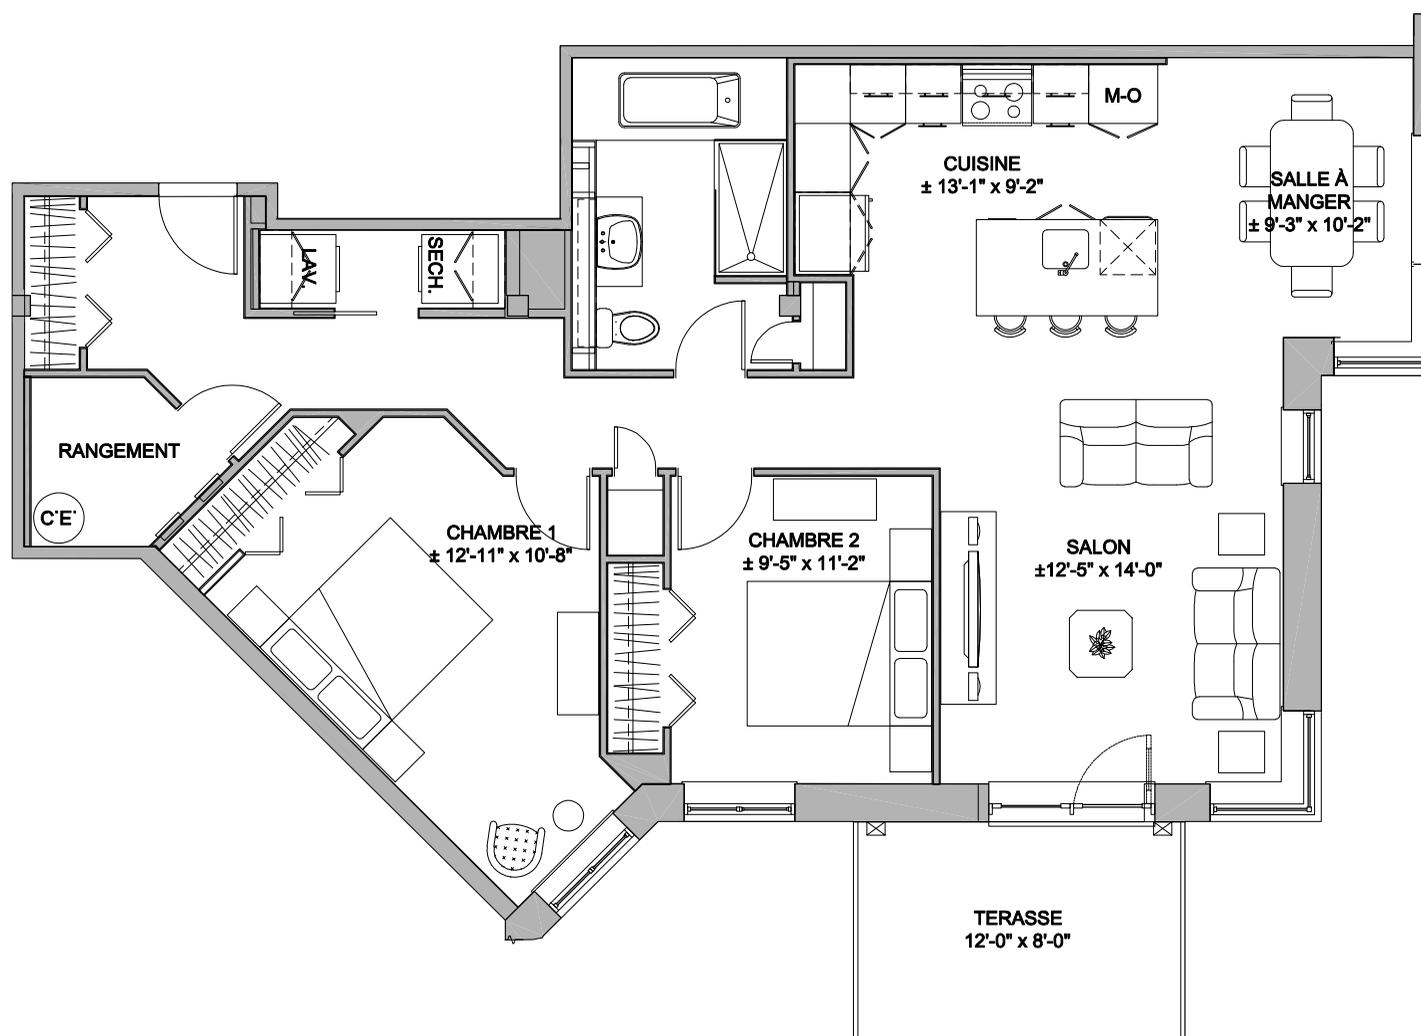

Orientation
du plan H-1





MODÈLE

J


2 chambres

PHASE

7

PLAN CLÉ :

BOUL. ROBERT-BOURASSA

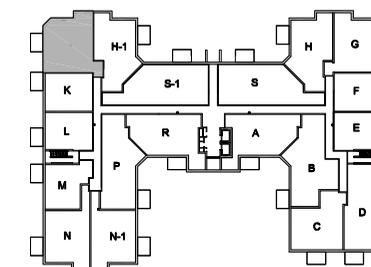

RUE DE VÉRONE

LOGEMENTS : 6113 à 6613

QUANTITÉ : (6)

SUPERFICIE CONSTRUITE (BRUTE):
1221 pi.²


SUPERFICIE TERRASSE:
96 pi.²

NOTES IMPORTANTES :

Le mobilier et les électroménagers illustrés n'apparaissent qu'à titre indicatif.

La superficie brute comprend les murs extérieurs, le mur du corridor et la moitié des murs mitoyens.

Les dimensions et les superficies sont approximatives et sujettes à des changements sans préavis pouvant varier lors de la réalisation du chantier.

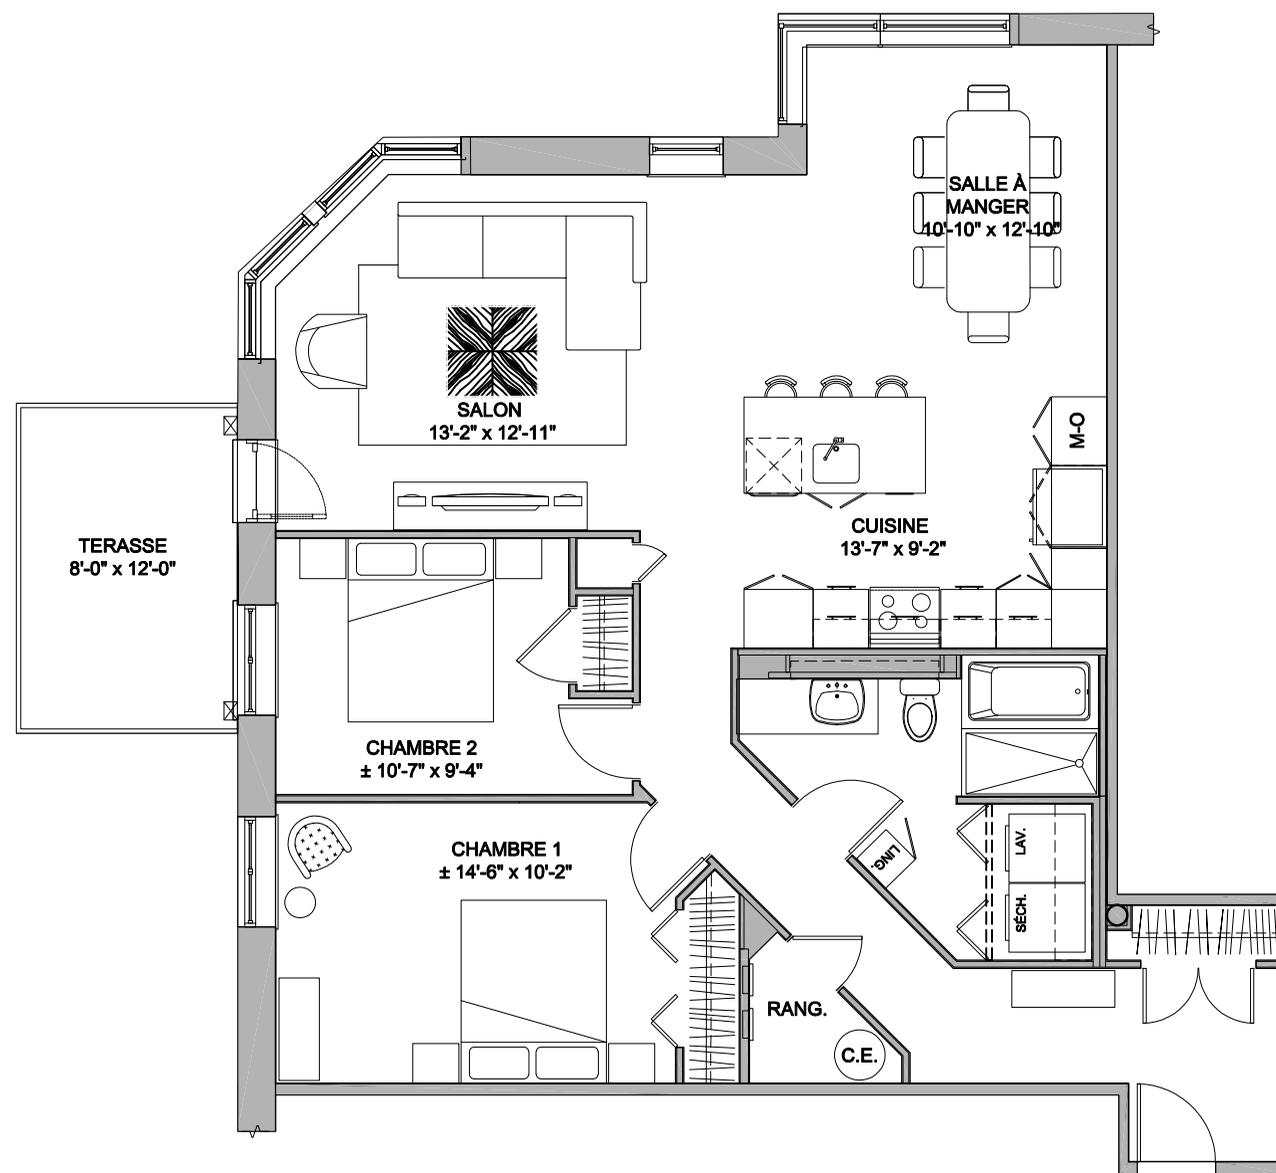



MODÈLE

K


1 chambre

PHASE

7

PLAN CLÉ :

BOUL. ROBERT-BOURASSA

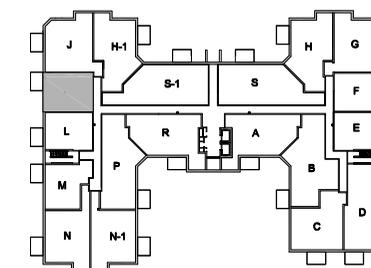

RUE DE VÉRONE

LOGEMENTS : 6114 à 6614

QUANTITÉ : (6)

SUPERFICIE CONSTRUITE (BRUTE):
797 pi.²


SUPERFICIE TERRASSE:
96 pi.²

NOTES IMPORTANTES :

Le mobilier et les électroménagers illustrés n'apparaissent qu'à titre indicatif.

La superficie brute comprend les murs extérieurs, le mur du corridor et la moitié des murs mitoyens.

Les dimensions et les superficies sont approximatives et sujettes à des changements sans préavis pouvant varier lors de la réalisation du chantier.

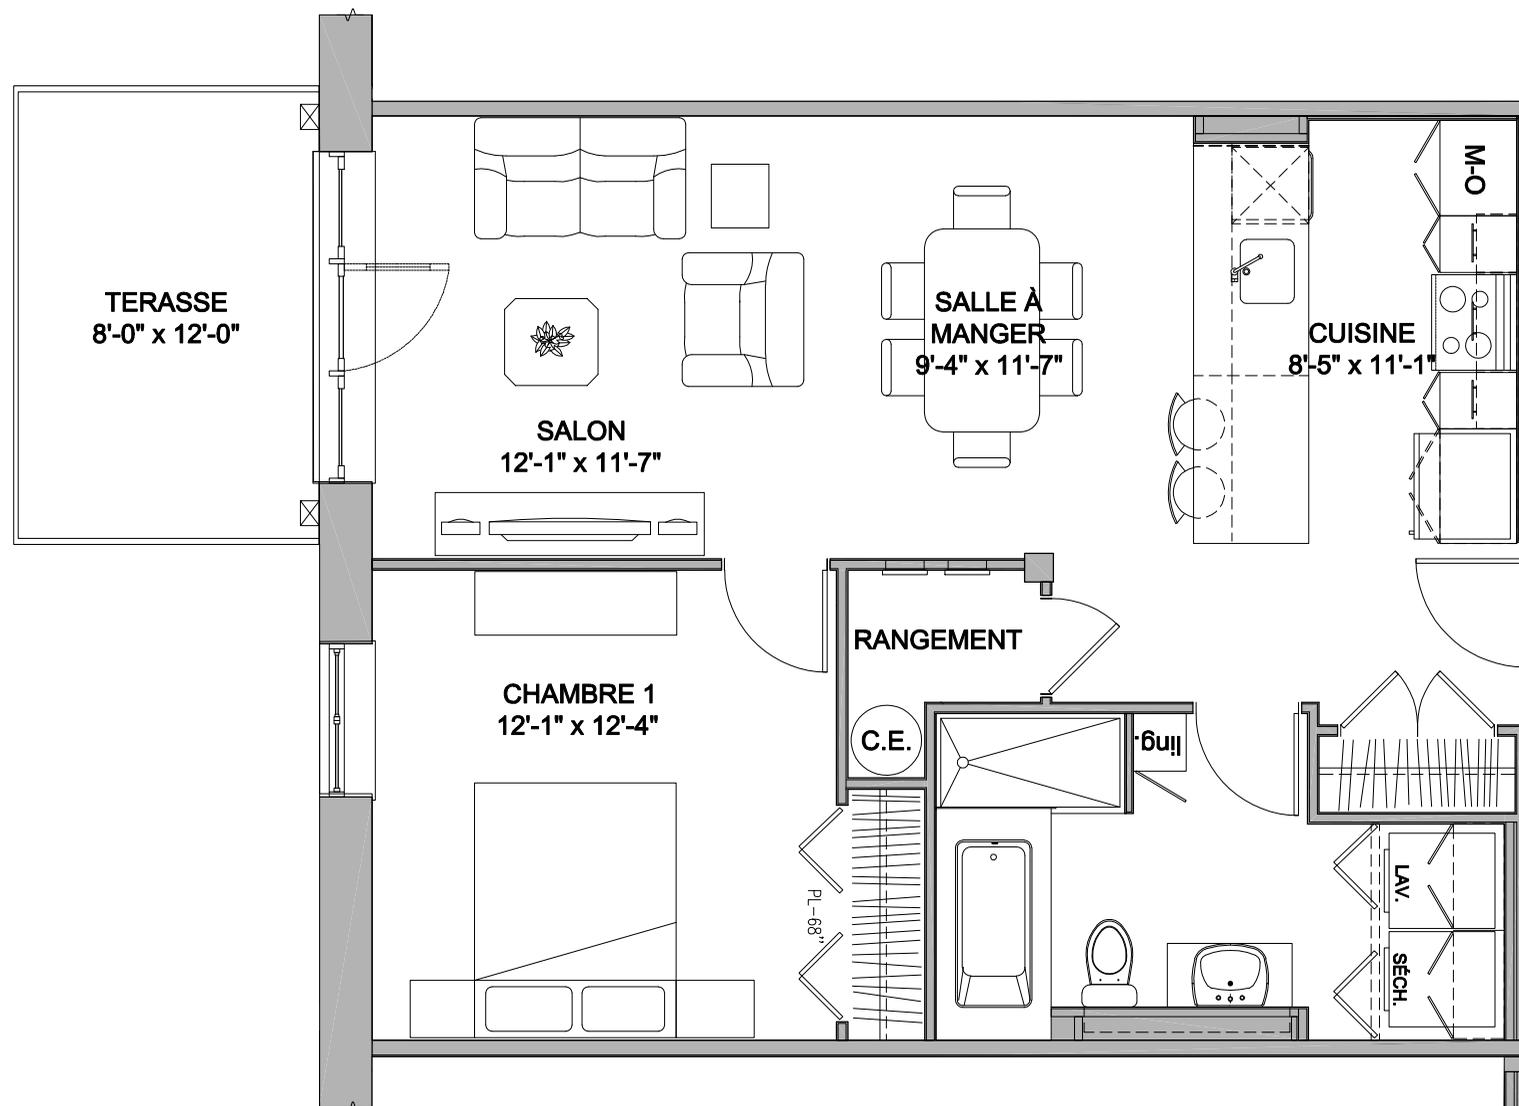



MODÈLE

L


1 chambre

PHASE

7

PLAN CLÉ :

BOUL. ROBERT-BOURASSA

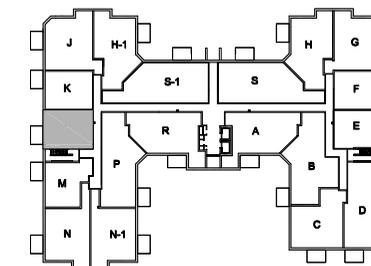

RUE DE VÉRONE

LOGEMENTS : 6115 à 6615

QUANTITÉ : (6)

SUPERFICIE CONSTRUITE (BRUTE):
797 pi.²


SUPERFICIE TERRASSE:
96 pi.²

NOTES IMPORTANTES :

Le mobilier et les électroménagers illustrés n'apparaissent qu'à titre indicatif.

La superficie brute comprend les murs extérieurs, le mur du corridor et la moitié des murs mitoyens.

Les dimensions et les superficies sont approximatives et sujettes à des changements sans préavis pouvant varier lors de la réalisation du chantier.

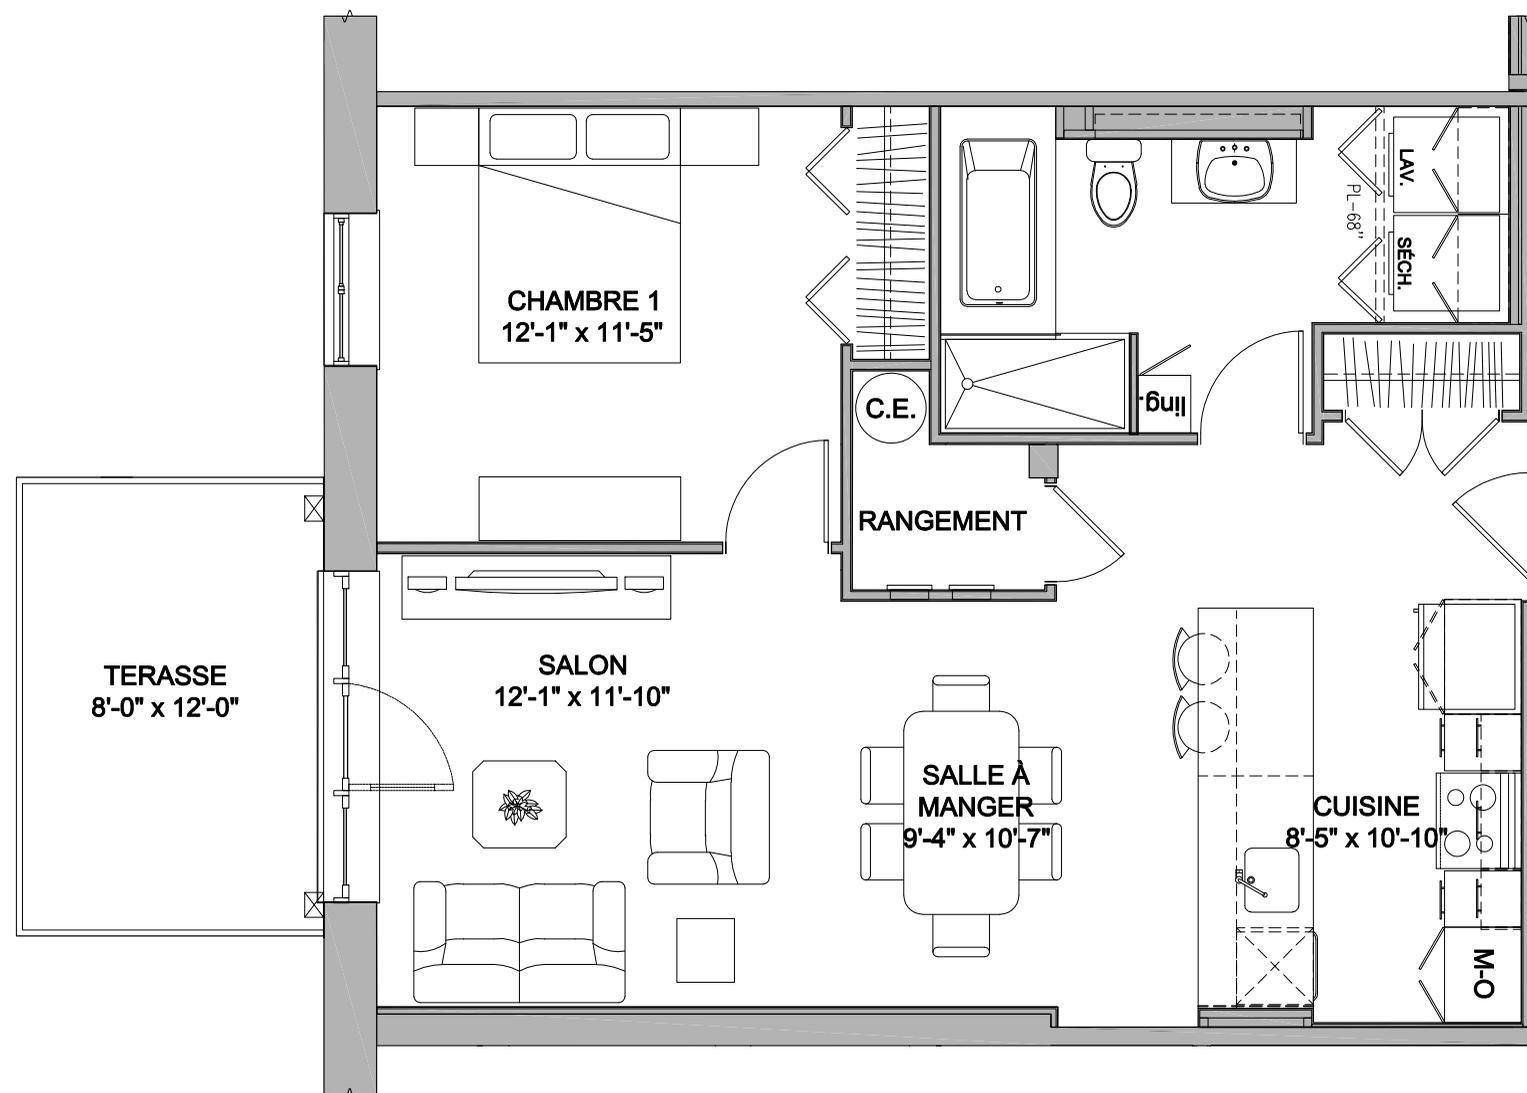




MODÈLE
M
1 chambre

PHASE
7

PLAN CLÉ :

BOUL. ROBERT-BOURASSA

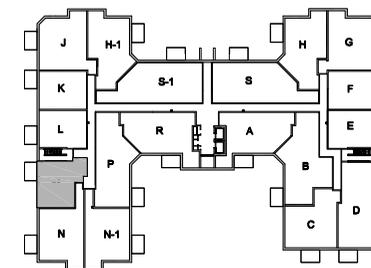

RUE DE VÉRONE

LOGEMENTS : 6116 à 6416

QUANTITÉ : (4)

SUPERFICIE CONSTRUITE (BRUTE):
832 pi.²


SUPERFICIE TERRASSE:
96 pi.²

NOTES IMPORTANTES :

Le mobilier et les électroménagers illustrés n'apparaissent qu'à titre indicatif.

La superficie brute comprend les murs extérieurs, le mur du corridor et la moitié des murs mitoyens.

Les dimensions et les superficies sont approximatives et sujettes à des changements sans préavis pouvant varier lors de la réalisation du chantier.

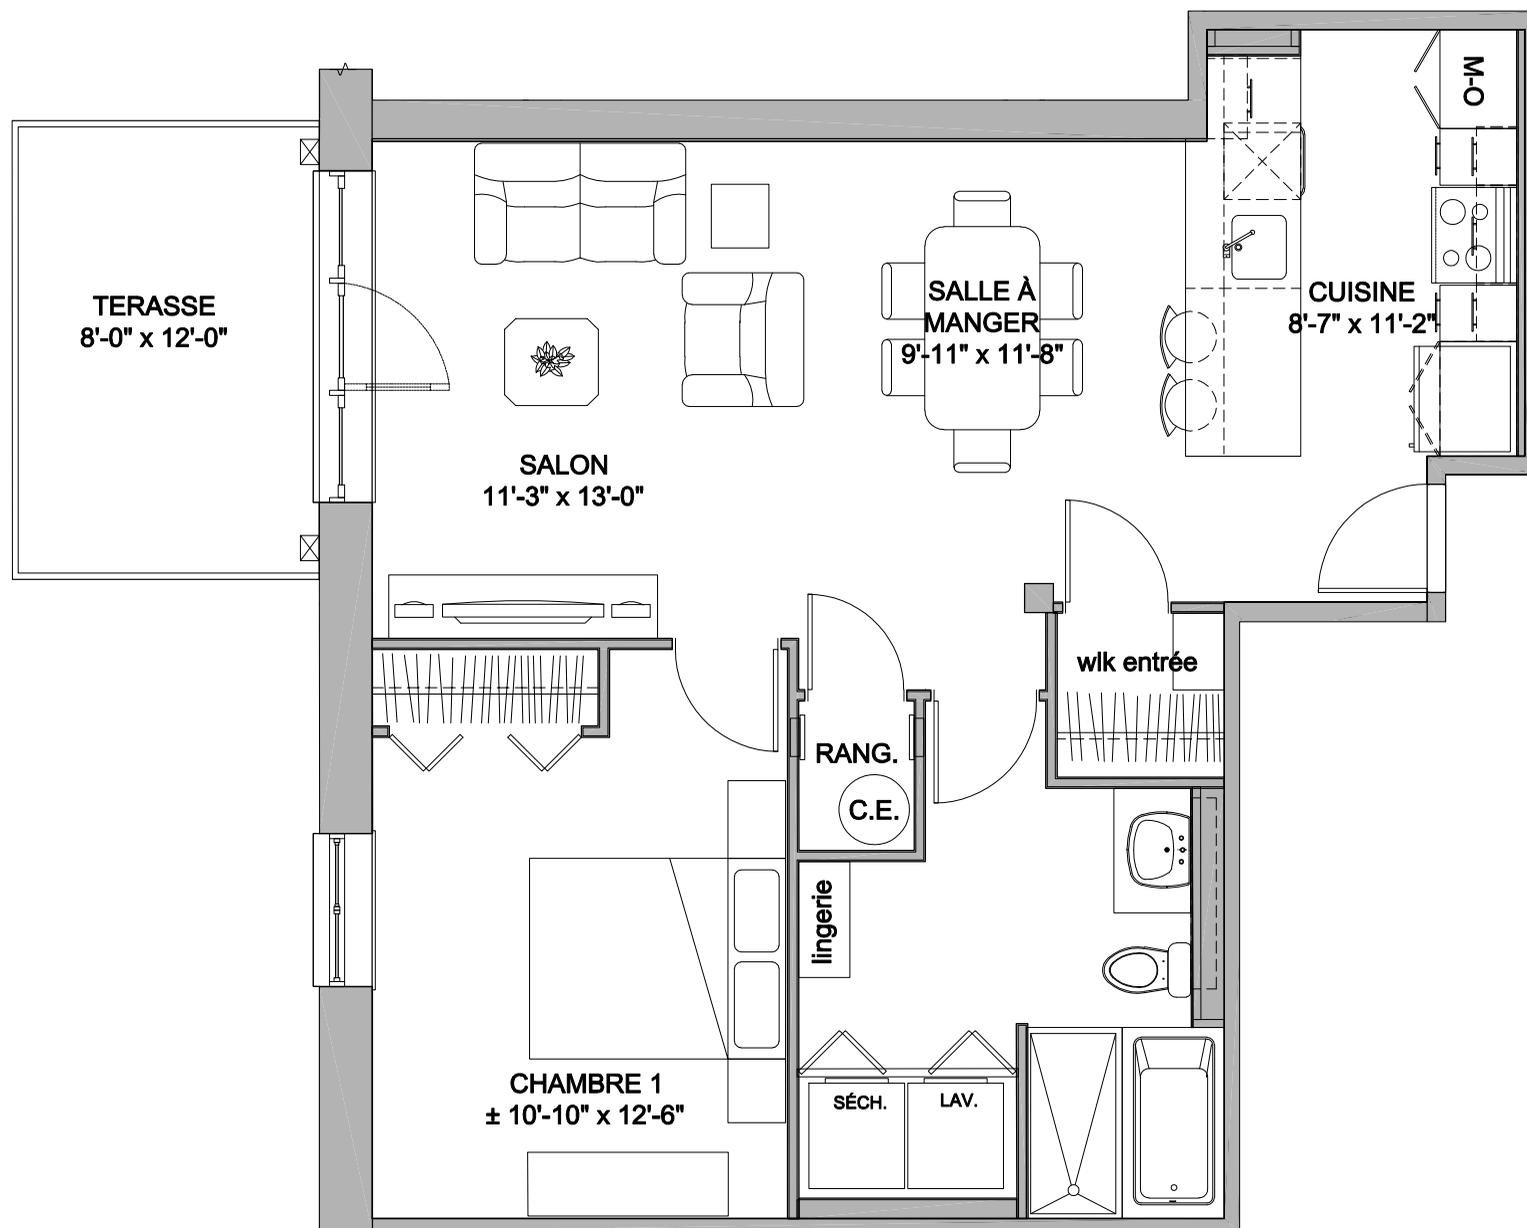




MODÈLE
N
2 chambres

PHASE
7

PLAN CLÉ :

BOUL. ROBERT-BOURASSA

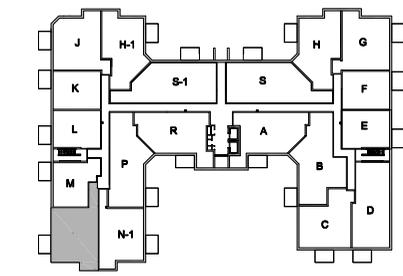

RUE DE VÉRONE

LOGEMENTS : 6117 à 6417

QUANTITÉ : (4)

SUPERFICIE CONSTRUITE (BRUTE):
1203 pi.²


SUPERFICIE TERRASSE:
96 pi.²

NOTES IMPORTANTES :

Le mobilier et les électroménagers illustrés n'apparaissent qu'à titre indicatif.

La superficie brute comprend les murs extérieurs, le mur du corridor et la moitié des murs mitoyens.


Les dimensions et les superficies sont approximatives et sujettes à des changements sans préavis pouvant varier lors de la réalisation du chantier.

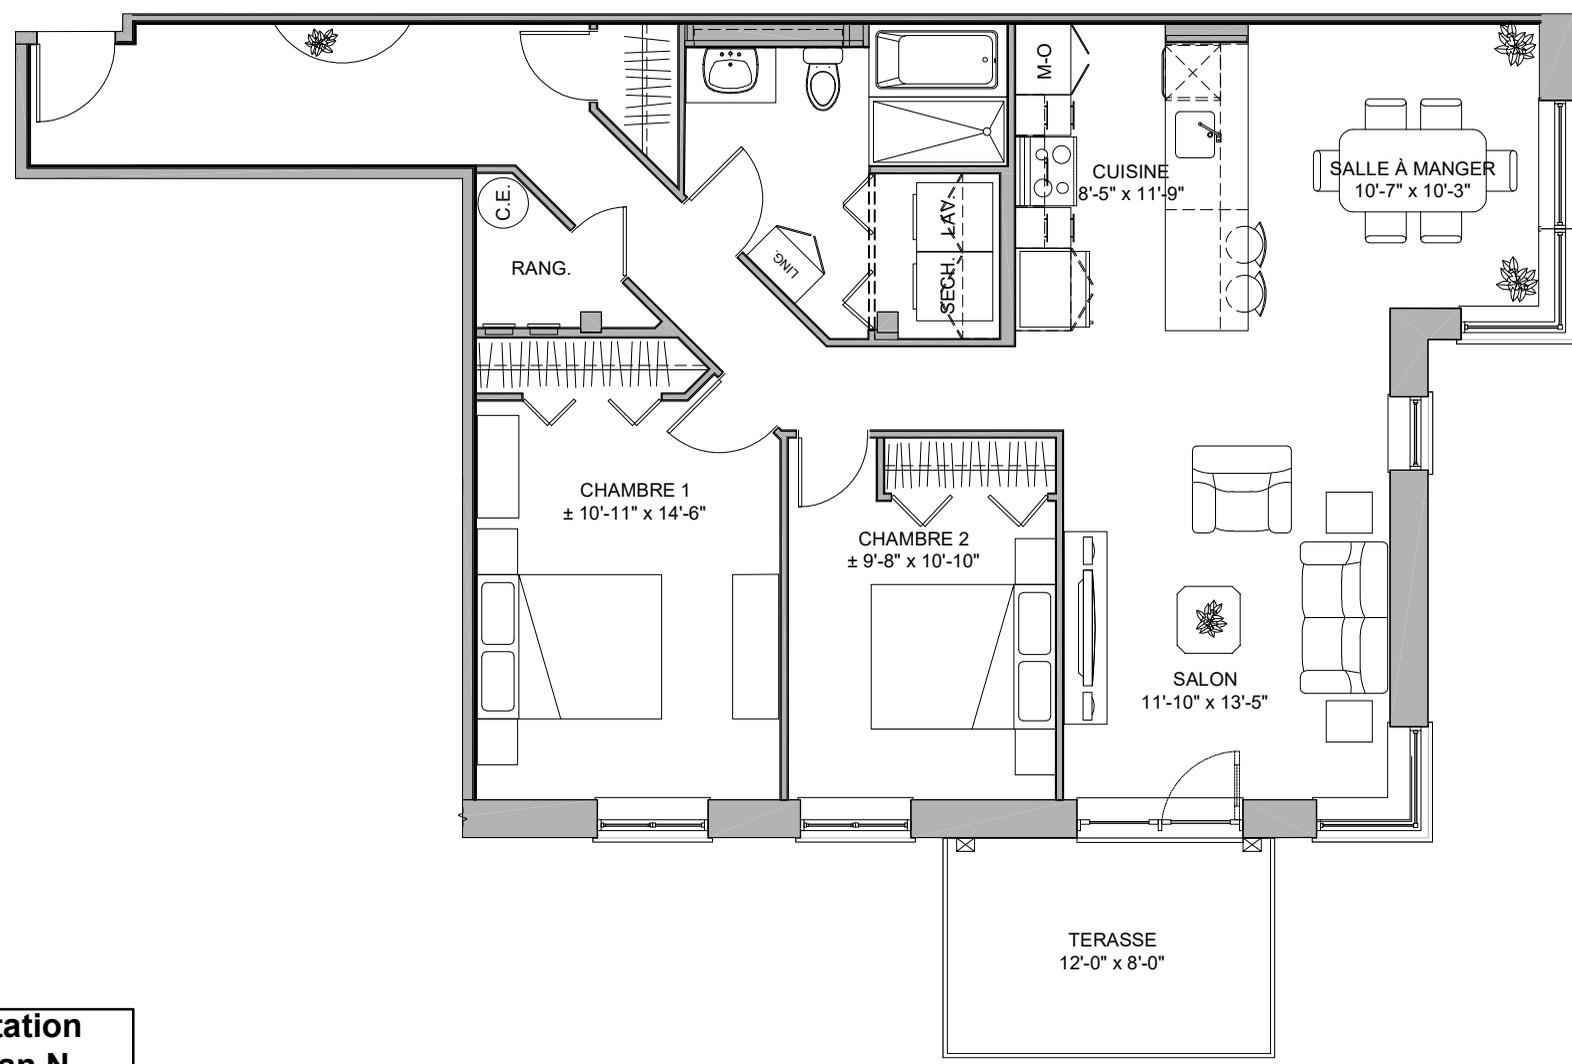




MODÈLE
N-1
2 chambres

PHASE
7

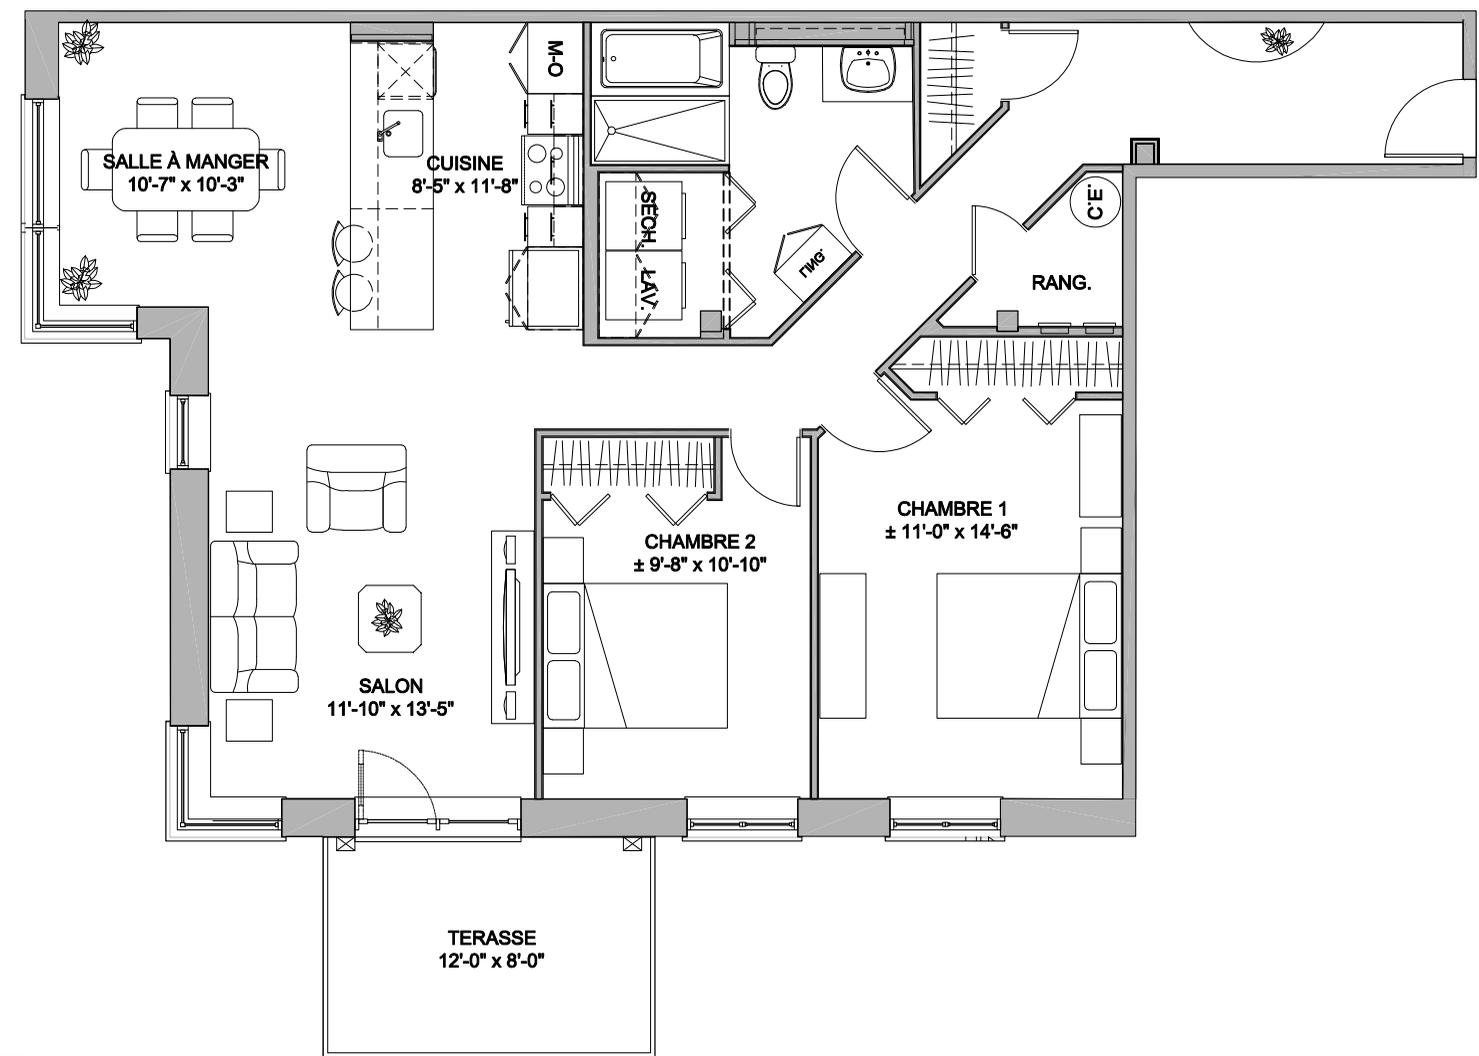

PLAN CLÉ :

BOUL. ROBERT-BOURASSA

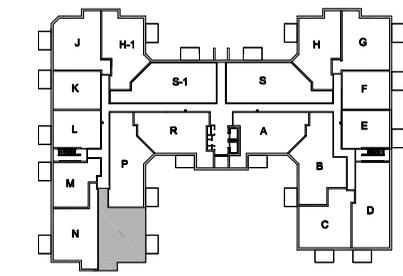

RUE DE VÉRONE

LOGEMENTS : 6118 à 6418

QUANTITÉ : (4)

SUPERFICIE CONSTRUITE (BRUTE):
1184 pi.²

SUPERFICIE TERRASSE:
96 pi.²

NOTES IMPORTANTES :

Le mobilier et les électroménagers illustrés n'apparaissent qu'à titre indicatif.

La superficie brute comprend les murs extérieurs, le mur du corridor et la moitié des murs mitoyens.

Les dimensions et les superficies sont approximatives et sujettes à des changements sans préavis pouvant varier lors de la réalisation du chantier.

Orientation
du plan N-1





MODÈLE

P


2 chambres +

PHASE

7

PLAN CLÉ :

BOUL. ROBERT-BOURASSA

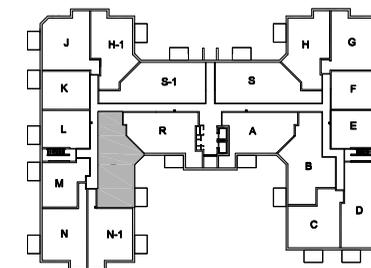

RUE DE VÉRONE

LOGEMENTS : 6119 à 6419

QUANTITÉ : (4)

SUPERFICIE CONSTRUITE (BRUTE):
1358 pi.²


SUPERFICIE TERRASSE:
96 pi.²

NOTES IMPORTANTES :

Le mobilier et les électroménagers illustrés n'apparaissent qu'à titre indicatif.

La superficie brute comprend les murs extérieurs, le mur du corridor et la moitié des murs mitoyens.

Les dimensions et les superficies sont approximatives et sujettes à des changements sans préavis pouvant varier lors de la réalisation du chantier.

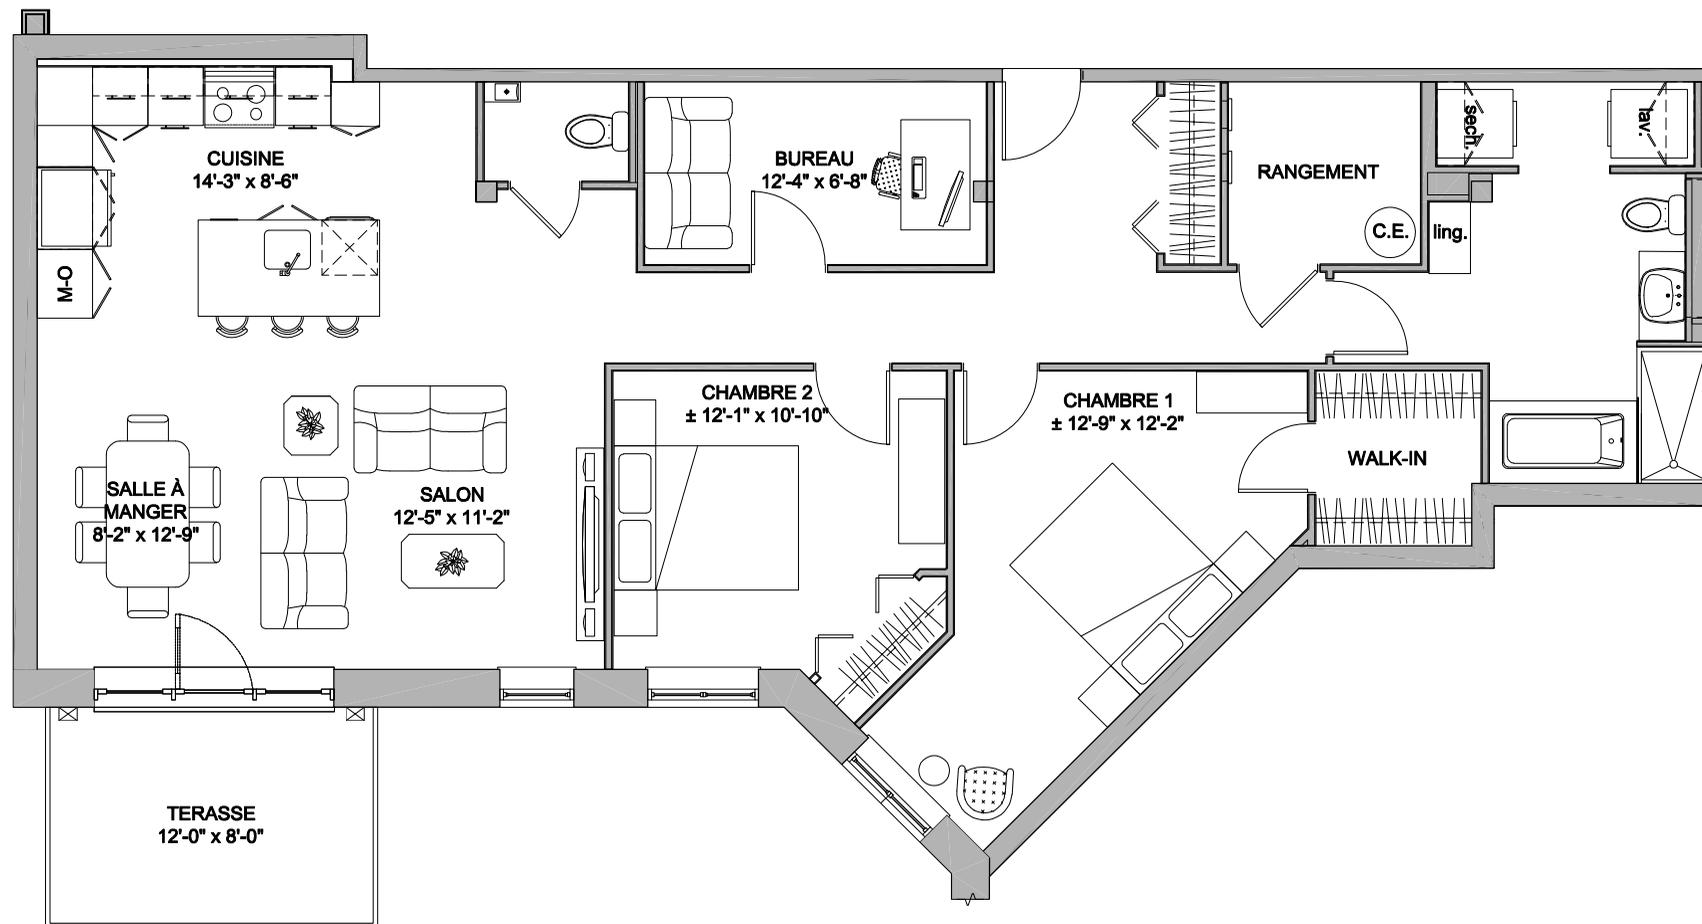

**Orientation
du plan P**





MODÈLE

R


2 chambres +

PHASE

7

PLAN CLÉ :

BOUL. ROBERT-BOURASSA

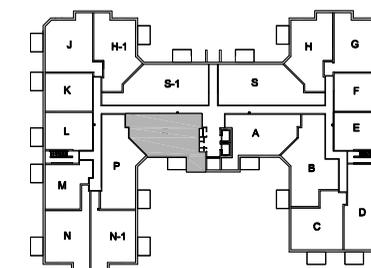

RUE DE VÉRONE

LOGEMENTS : 6120 à 6620

QUANTITÉ : (6)

SUPERFICIE CONSTRUITE (BRUTE):
1340 pi.²


SUPERFICIE TERRASSE:
96 pi.²

NOTES IMPORTANTES :

Le mobilier et les électroménagers illustrés n'apparaissent qu'à titre indicatif.

La superficie brute comprend les murs extérieurs, le mur du corridor et la moitié des murs mitoyens.

Les dimensions et les superficies sont approximatives et sujettes à des changements sans préavis pouvant varier lors de la réalisation du chantier.

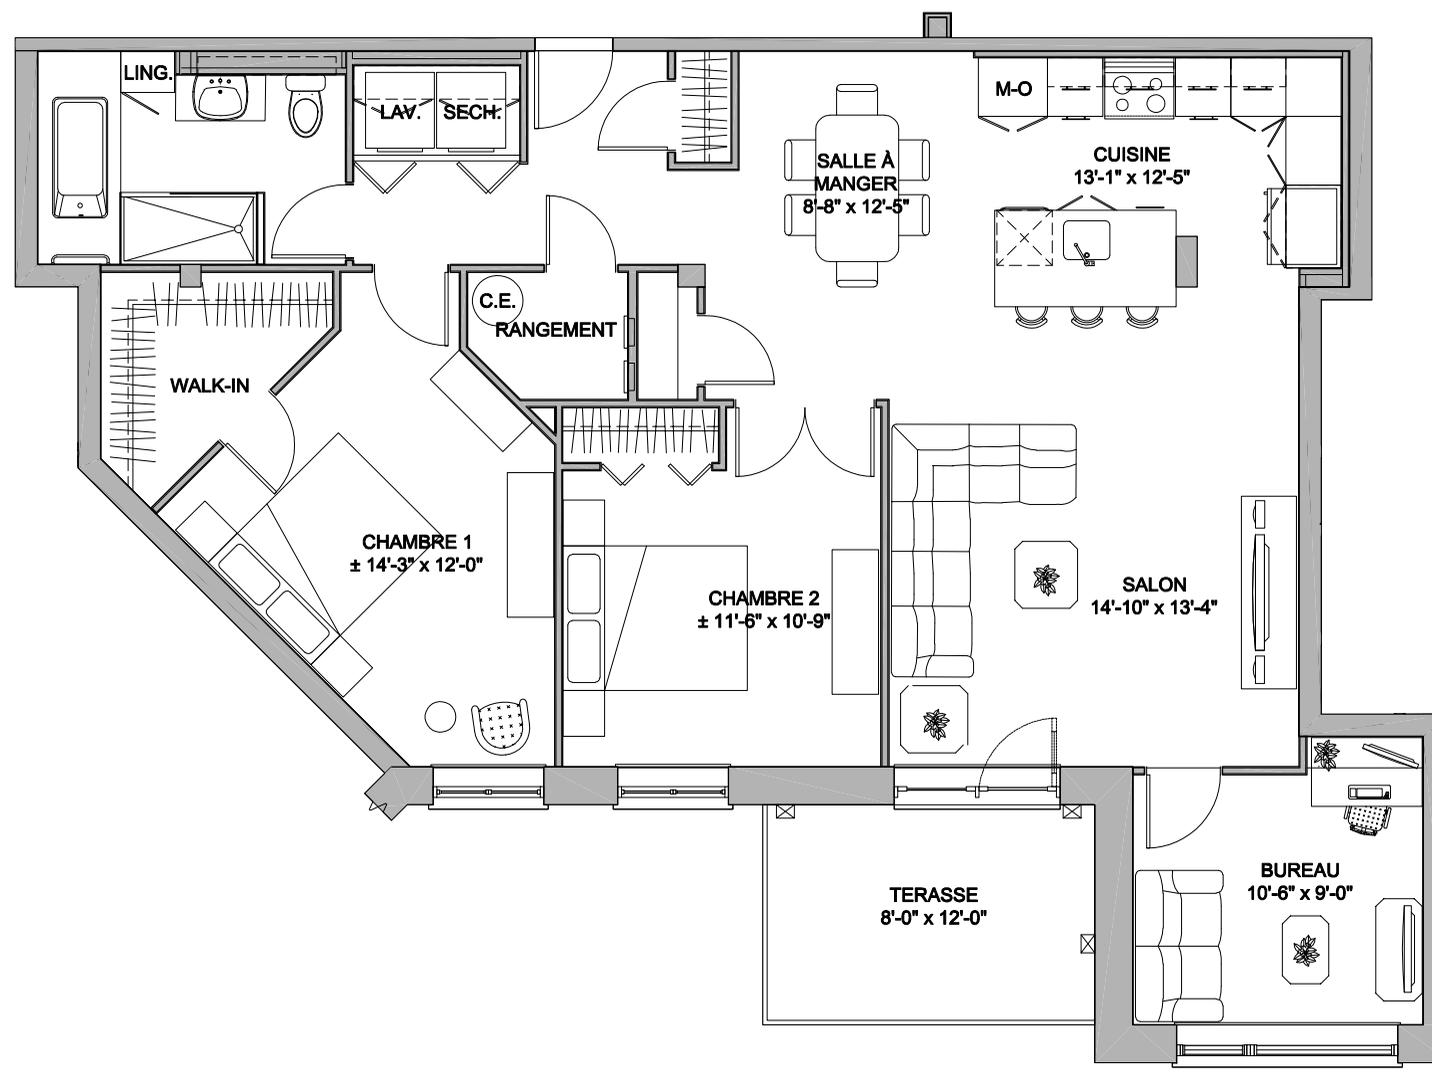



MODÈLE

S


3 chambres

PHASE

7

PLAN CLÉ :

BOUL. ROBERT-BOURASSA

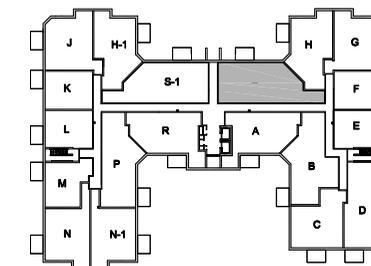

RUE DE VÉRONE

LOGEMENTS : 6109

QUANTITÉ : (1)

SUPERFICIE CONSTRUITE (BRUTE):
1545 pi.²


SUPERFICIE TERRASSE:
96 pi.²

NOTES IMPORTANTES :

Le mobilier et les électroménagers illustrés n'apparaissent qu'à titre indicatif.

La superficie brute comprend les murs extérieurs, le mur du corridor et la moitié des murs mitoyens.


Les dimensions et les superficies sont approximatives et sujettes à des changements sans préavis pouvant varier lors de la réalisation du chantier.

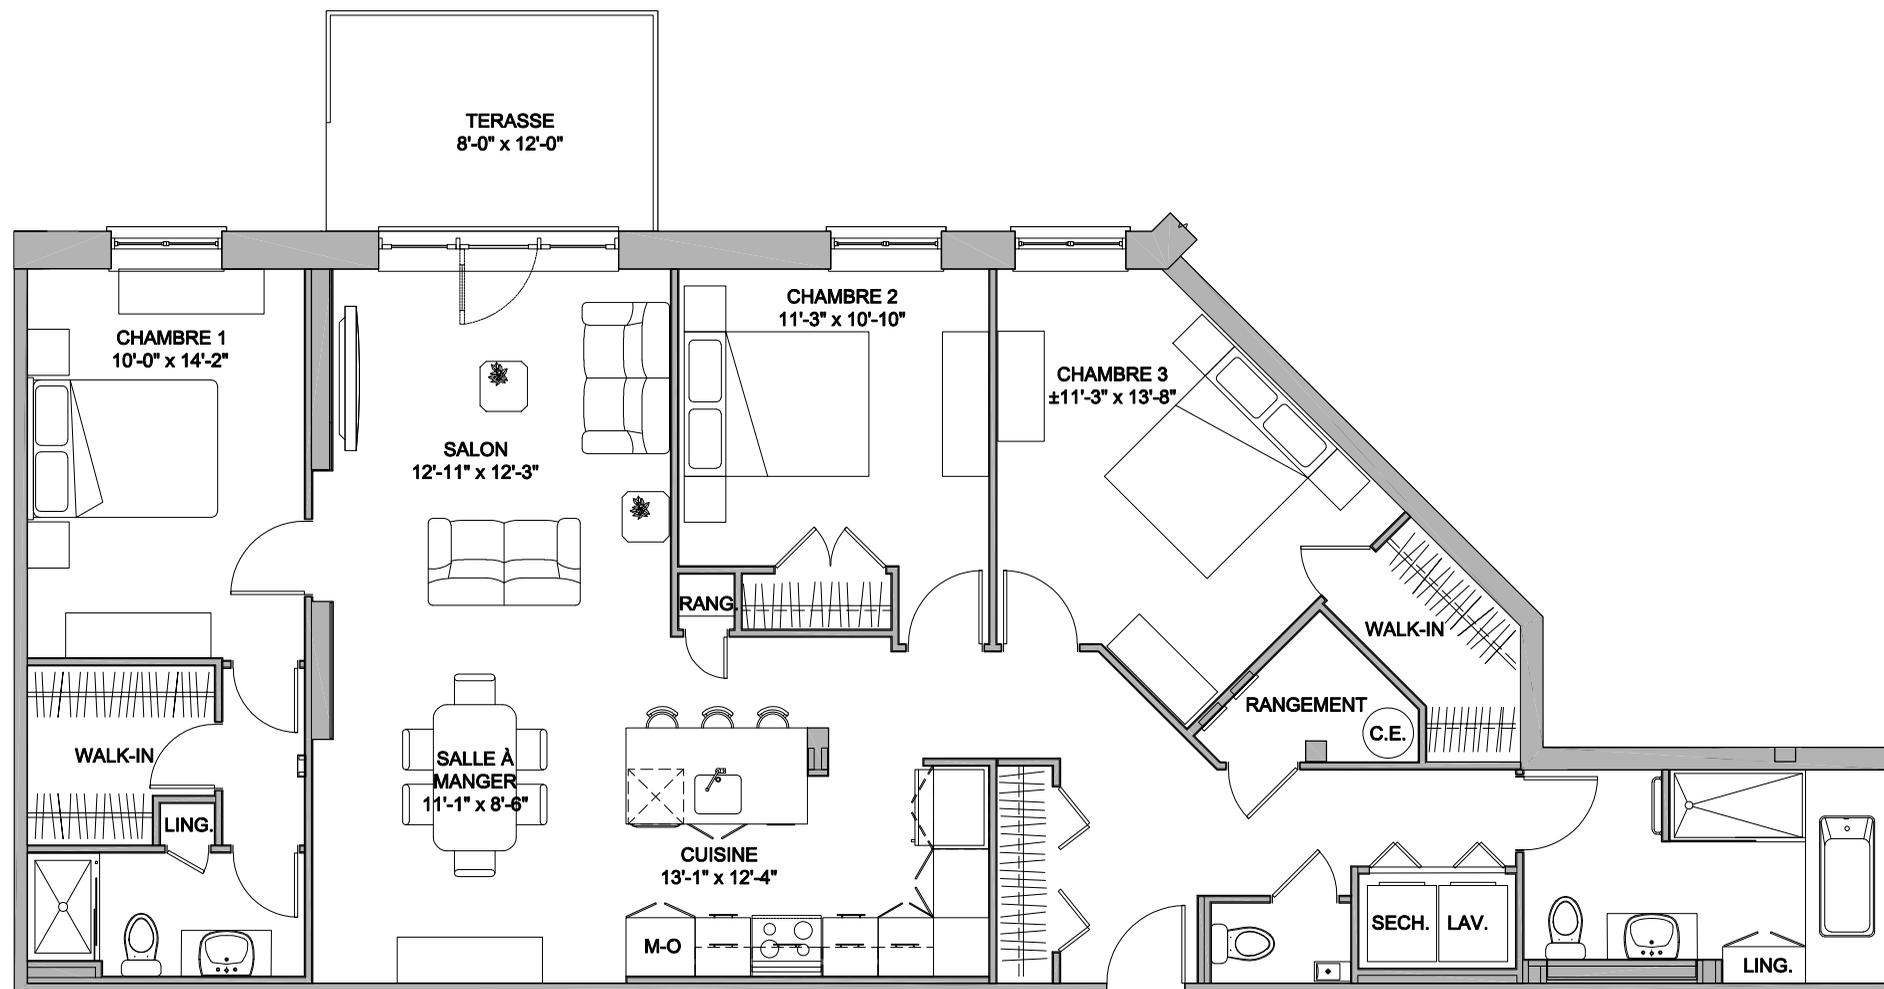




MODÈLE
S-1
3 chambres

PHASE
7

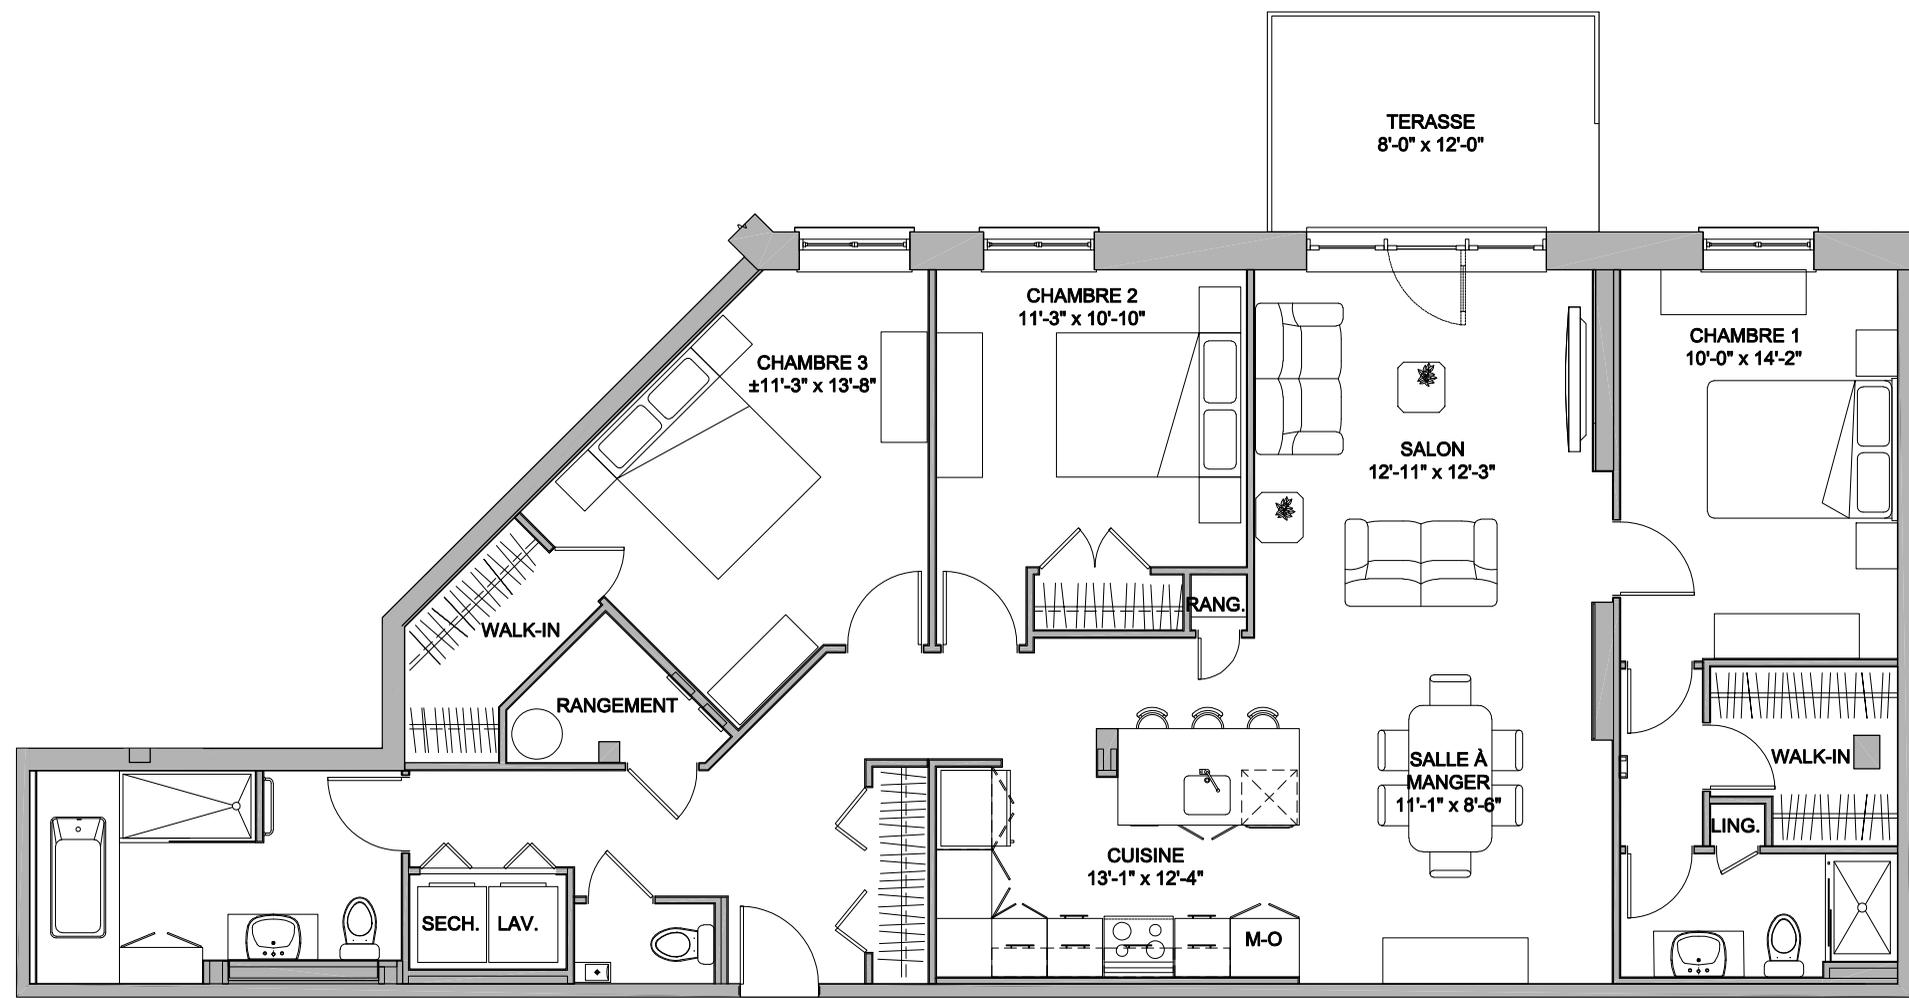

PLAN CLÉ :

BOUL. ROBERT-BOURASSA

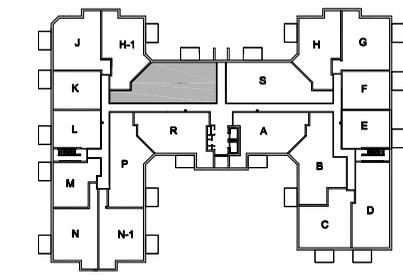

RUE DE VÉRONE

LOGEMENTS : 6111

QUANTITÉ : (1)

SUPERFICIE CONSTRUITE (BRUTE):
1545 pi.²


SUPERFICIE TERRASSE:
96 pi.²

NOTES IMPORTANTES :

Le mobilier et les électroménagers illustrés n'apparaissent qu'à titre indicatif.

La superficie brute comprend les murs extérieurs, le mur du corridor et la moitié des murs mitoyens.

Les dimensions et les superficies sont approximatives et sujettes à des changements sans préavis pouvant varier lors de la réalisation du chantier.

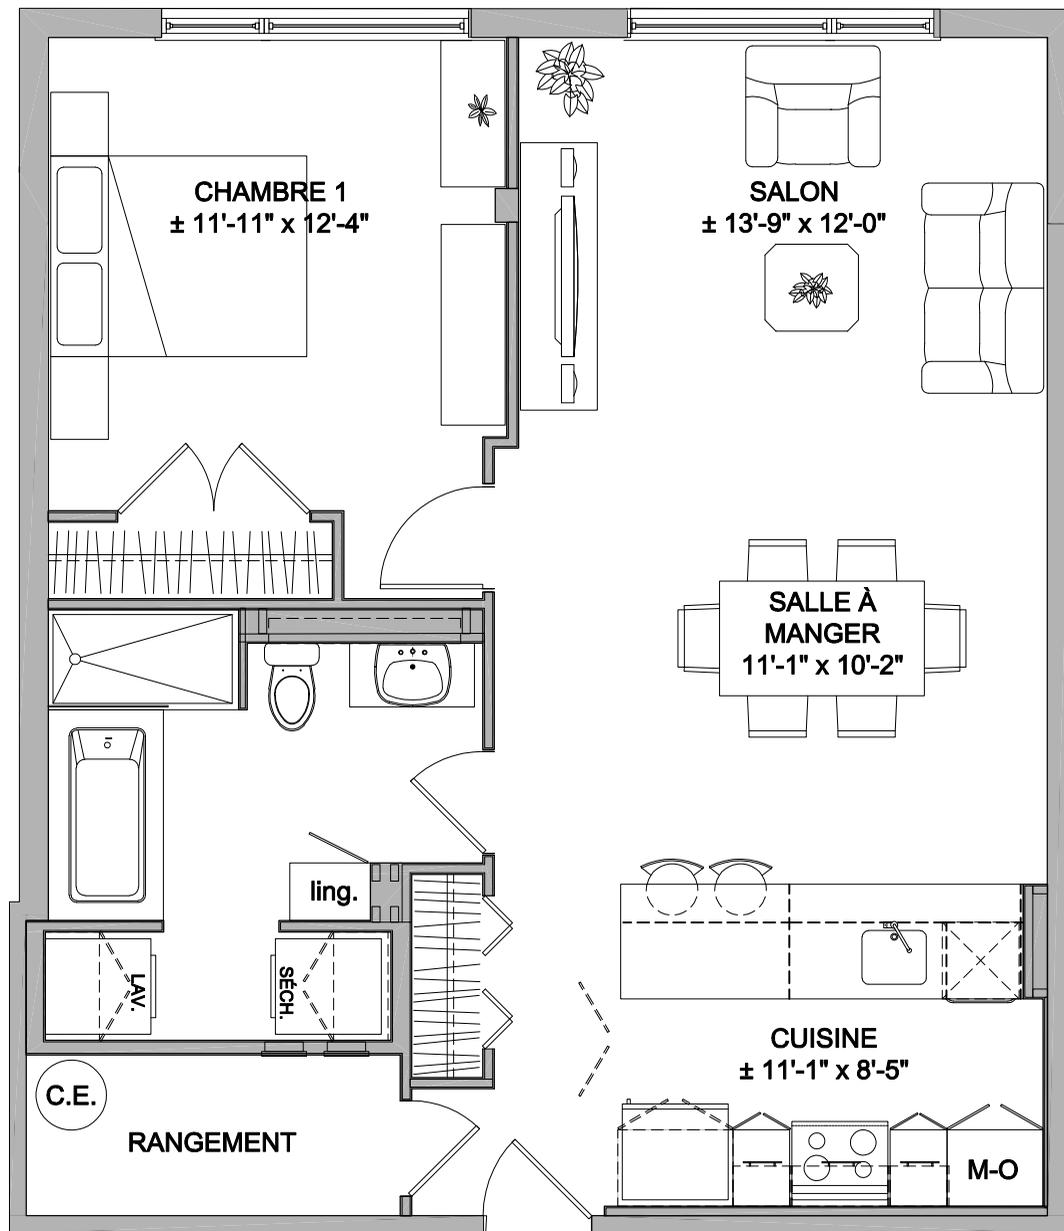

MODÈLE

T


1 chambre

PHASE

7

PLAN CLÉ :

BOUL. ROBERT-BOURASSA

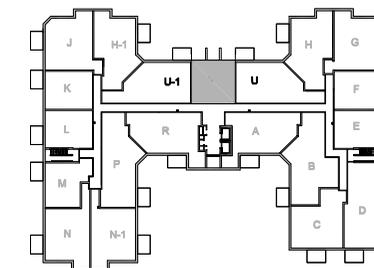

RUE DE VÉRONE

LOGEMENTS : 6210 à 6610

QUANTITÉ : (5)

SUPERFICIE CONSTRUITE (BRUTE):
882 pi.²

SUPERFICIE TERRASSE:
⊙ pi.²

NOTES IMPORTANTES :

Le mobilier et les électroménagers illustrés n'apparaissent qu'à titre indicatif.

La superficie brute comprend les murs extérieurs, le mur du corridor et la moitié des murs mitoyens.

Les dimensions et les superficies sont approximatives et sujettes à des changements sans préavis pouvant varier lors de la réalisation du chantier.



MODÈLE

U


2 chambres

PHASE

7

PLAN CLÉ :

BOUL. ROBERT-BOURASSA

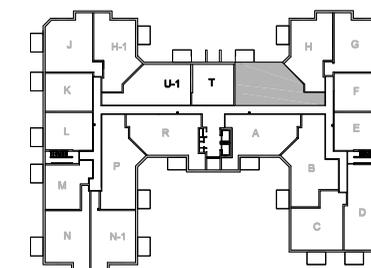

RUE DE VÉRONE

LOGEMENTS : 6209 à 6609

QUANTITÉ : (5)

SUPERFICIE CONSTRUITE (BRUTE):
1237 pi.²


SUPERFICIE TERRASSE:
96 pi.²

NOTES IMPORTANTES :

Le mobilier et les électroménagers illustrés n'apparaissent qu'à titre indicatif.

La superficie brute comprend les murs extérieurs, le mur du corridor et la moitié des murs mitoyens.

Les dimensions et les superficies sont approximatives et sujettes à des changements sans préavis pouvant varier lors de la réalisation du chantier.

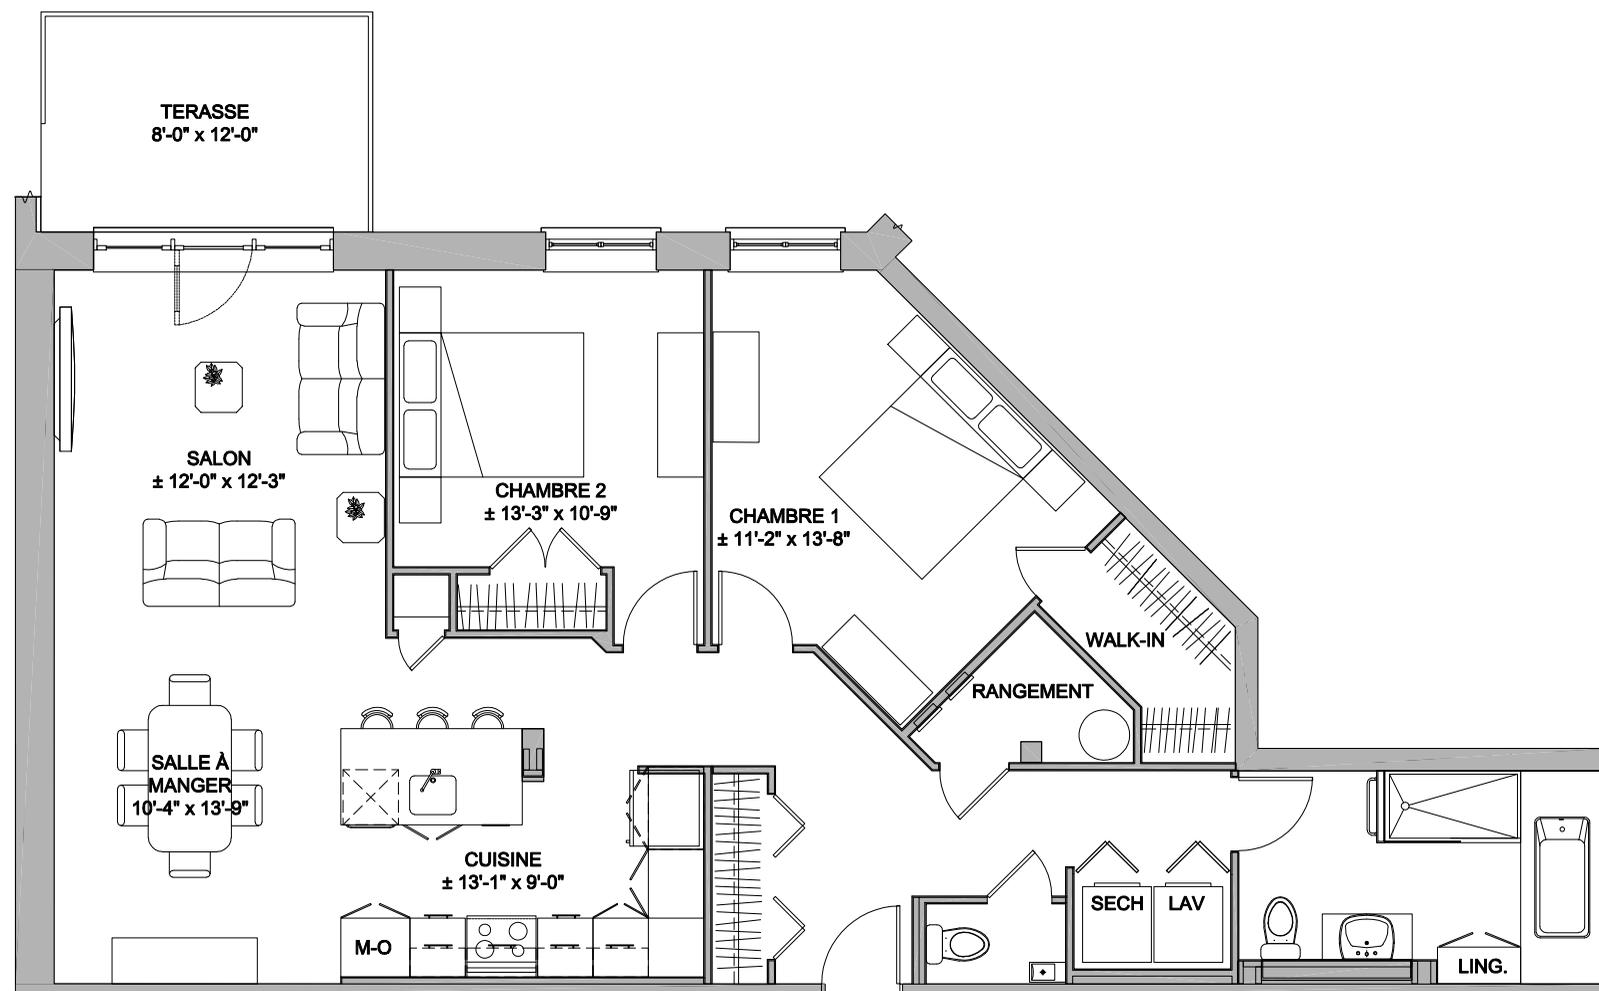




MODÈLE
U-1
2 chambres

PHASE
7

PLAN CLÉ :

BOUL. ROBERT-BOURASSA

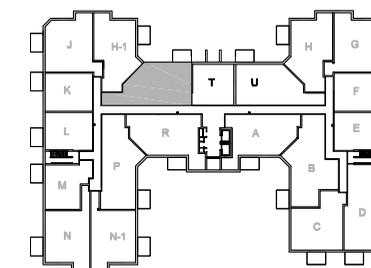

RUE DE VÉRONE

LOGEMENTS : 6211 à 6611

QUANTITÉ : (5)

SUPERFICIE CONSTRUITE (BRUTE):
1236 pi.²


SUPERFICIE TERRASSE:
96 pi.²

NOTES IMPORTANTES :

Le mobilier et les électroménagers illustrés n'apparaissent qu'à titre indicatif.

La superficie brute comprend les murs extérieurs, le mur du corridor et la moitié des murs mitoyens.

Les dimensions et les superficies sont approximatives et sujettes à des changements sans préavis pouvant varier lors de la réalisation du chantier.

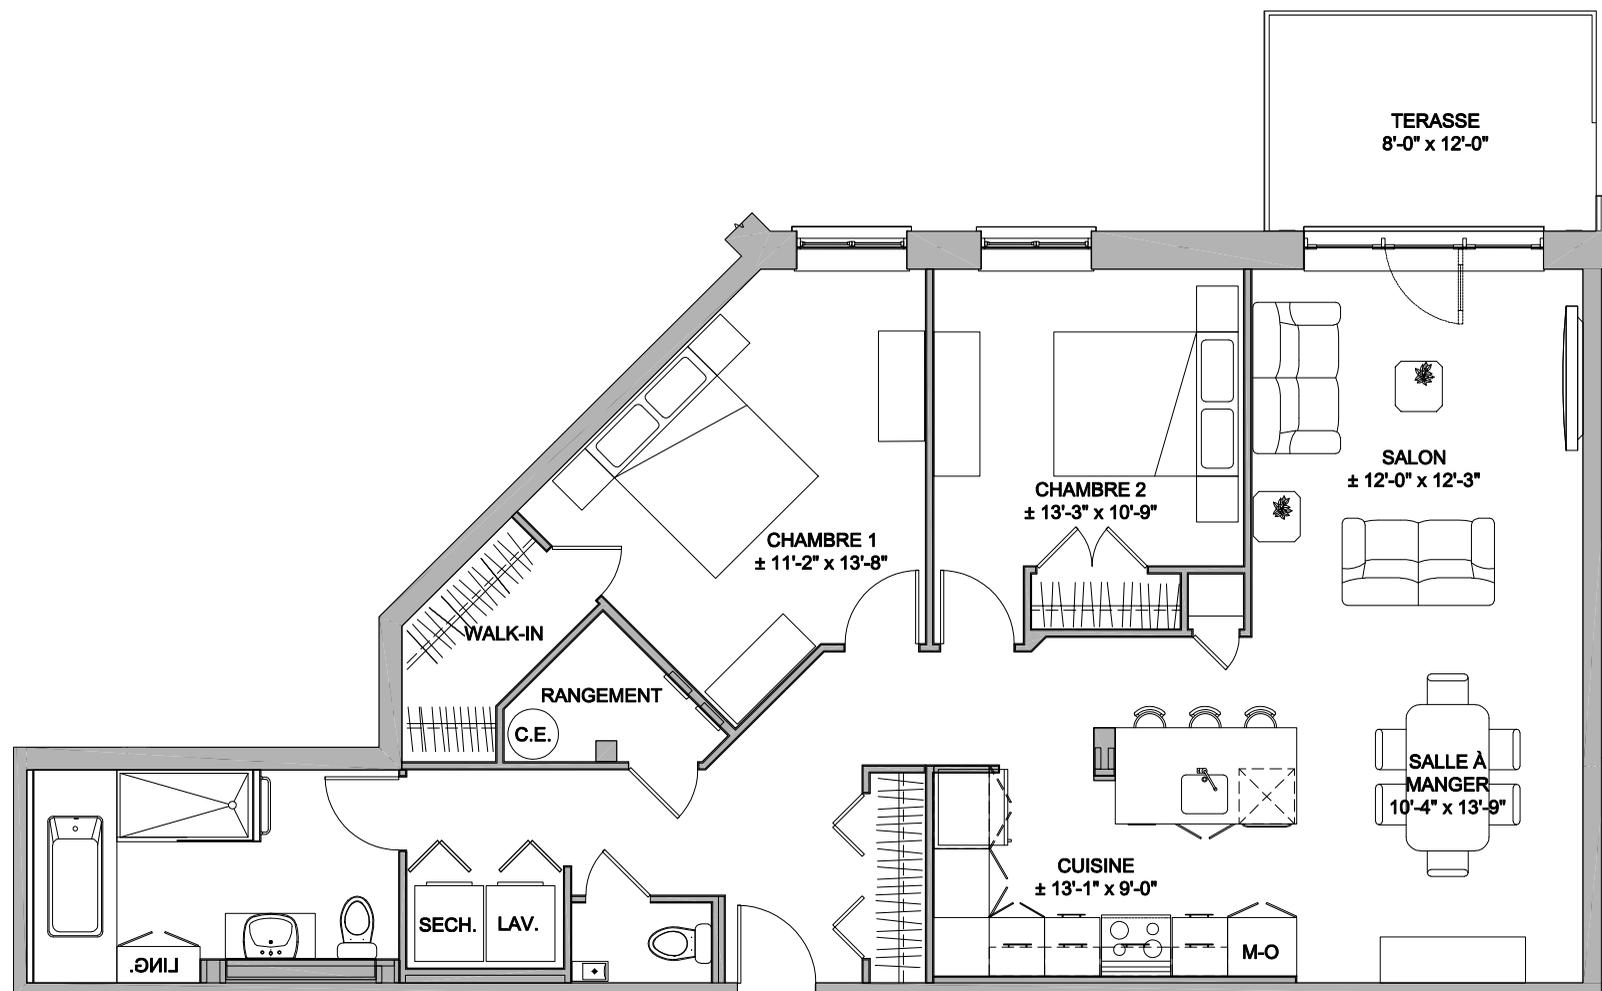




MODÈLE
V
3 chambres

PHASE
7

PLAN CLÉ :

BOUL. ROBERT-BOURASSA

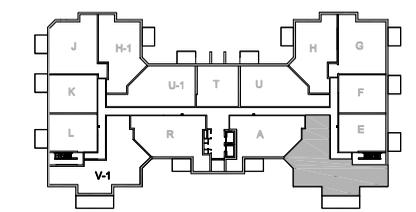

RUE DE VÉRONE

LOGEMENTS : 6502 & 6602

QUANTITÉ : (2)

SUPERFICIE CONSTRUITE (BRUTE):
1683 pi.²

SUPERFICIE TERRASSE:
288 pi.²

NOTES IMPORTANTES :

Le mobilier et les électroménagers illustrés n'apparaissent qu'à titre indicatif.

La superficie brute comprend les murs extérieurs, le mur du corridor et la moitié des murs mitoyens.

Les dimensions et les superficies sont approximatives et sujettes à des changements sans préavis pouvant varier lors de la réalisation du chantier.




MODÈLE
V-1
3 chambres

PHASE
7

PLAN CLÉ :

BOUL. ROBERT-BOURASSA

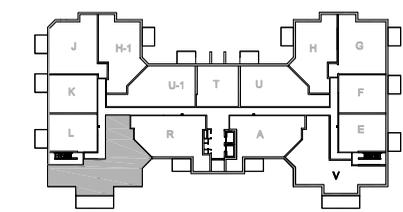

RUE DE VÉRONE

LOGEMENTS : 6519 & 6619

QUANTITÉ : (2)

SUPERFICIE CONSTRUITE (BRUTE):
1683 pi.²

SUPERFICIE TERRASSE:
288 pi.²

NOTES IMPORTANTES :

Le mobilier et les électroménagers illustrés n'apparaissent qu'à titre indicatif.

La superficie brute comprend les murs extérieurs, le mur du corridor et la moitié des murs mitoyens.

Les dimensions et les superficies sont approximatives et sujettes à des changements sans préavis pouvant varier lors de la réalisation du chantier.

